

Ведомость рабочих чертежей

Лист	Наименование	Примечание
1	Ведомость рабочих чертежей	
2	Обмерный план М 1/50	
3	План демонтажа М 1/50	
4.1	План вновь возводимых перегородок, с маркировкой дверей М 1/50	
4.2	План вновь возводимых перегородок, 3D виды	
4.3	Развертки возводимых конструкций М 1/20	
4.4	Разверки возводимых конструкций, 3D виды	
5.1	План расстановки мебели М 1/50	
5.2	План расстановки мебели, 3D Виды	
5.3	Развертки стен – Меблировка кухни М 1/40	
5.4	Развертки стен Спальня и Прихожая М 1/40	
5.5	Санузел М 1/30	
5.6	План санузла М 1/20	
6	План розеток М 1/50	
6.1	План освещения М 1/50	
6.2	План выключателей с привязкой к освещению М 1/50	
7	План напольных покрытий М 1/50	
7.1	План раскладки плитки Ванная (Разрезы) М 1/30	
7.2	План Раскладки плитки Туалет (Разрезы) М 1/30	
7.3	Раскладка плитки в ванной – 3D виды	
7.4	Раскладка плитки в Туалете – 3D виды	
7.5	Спецификация плитки	
8	План теплых полов	
9	План потолков	



_ - _ / _

Двухкомнатная квартира,
по адресу ЖК ул.Николайчука. г.Виница

Изм.	Кол.уч	Лист	№ док.	Подпись	Дата		Стадия	Лист	Листов
						Дизайн проект	РД	1	
						Ведомость рабочих чертежей			Артеменко Дмитрий

Обмерный план М 1/50

Экспликация помещений (после обмеров)		
№	Наименование	Площадь, кв.м.
3	Спальня (с учетом балкона)	16.61
4	Кухня (с учетом балкона)	25.61
5	Рабочий кабинет	15.17
6	Прихожая	16.48
7	Санузел	4.99
		78.86

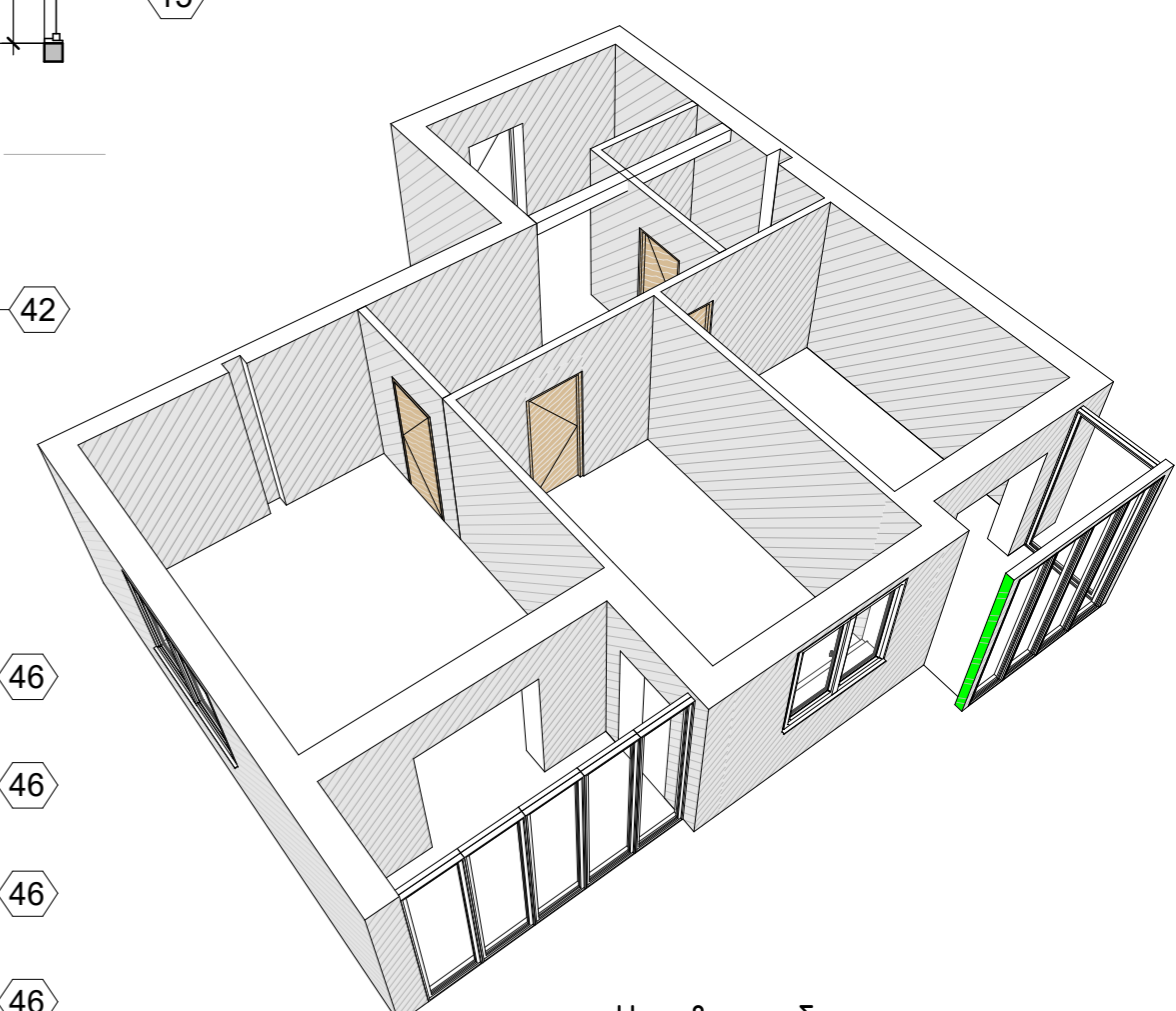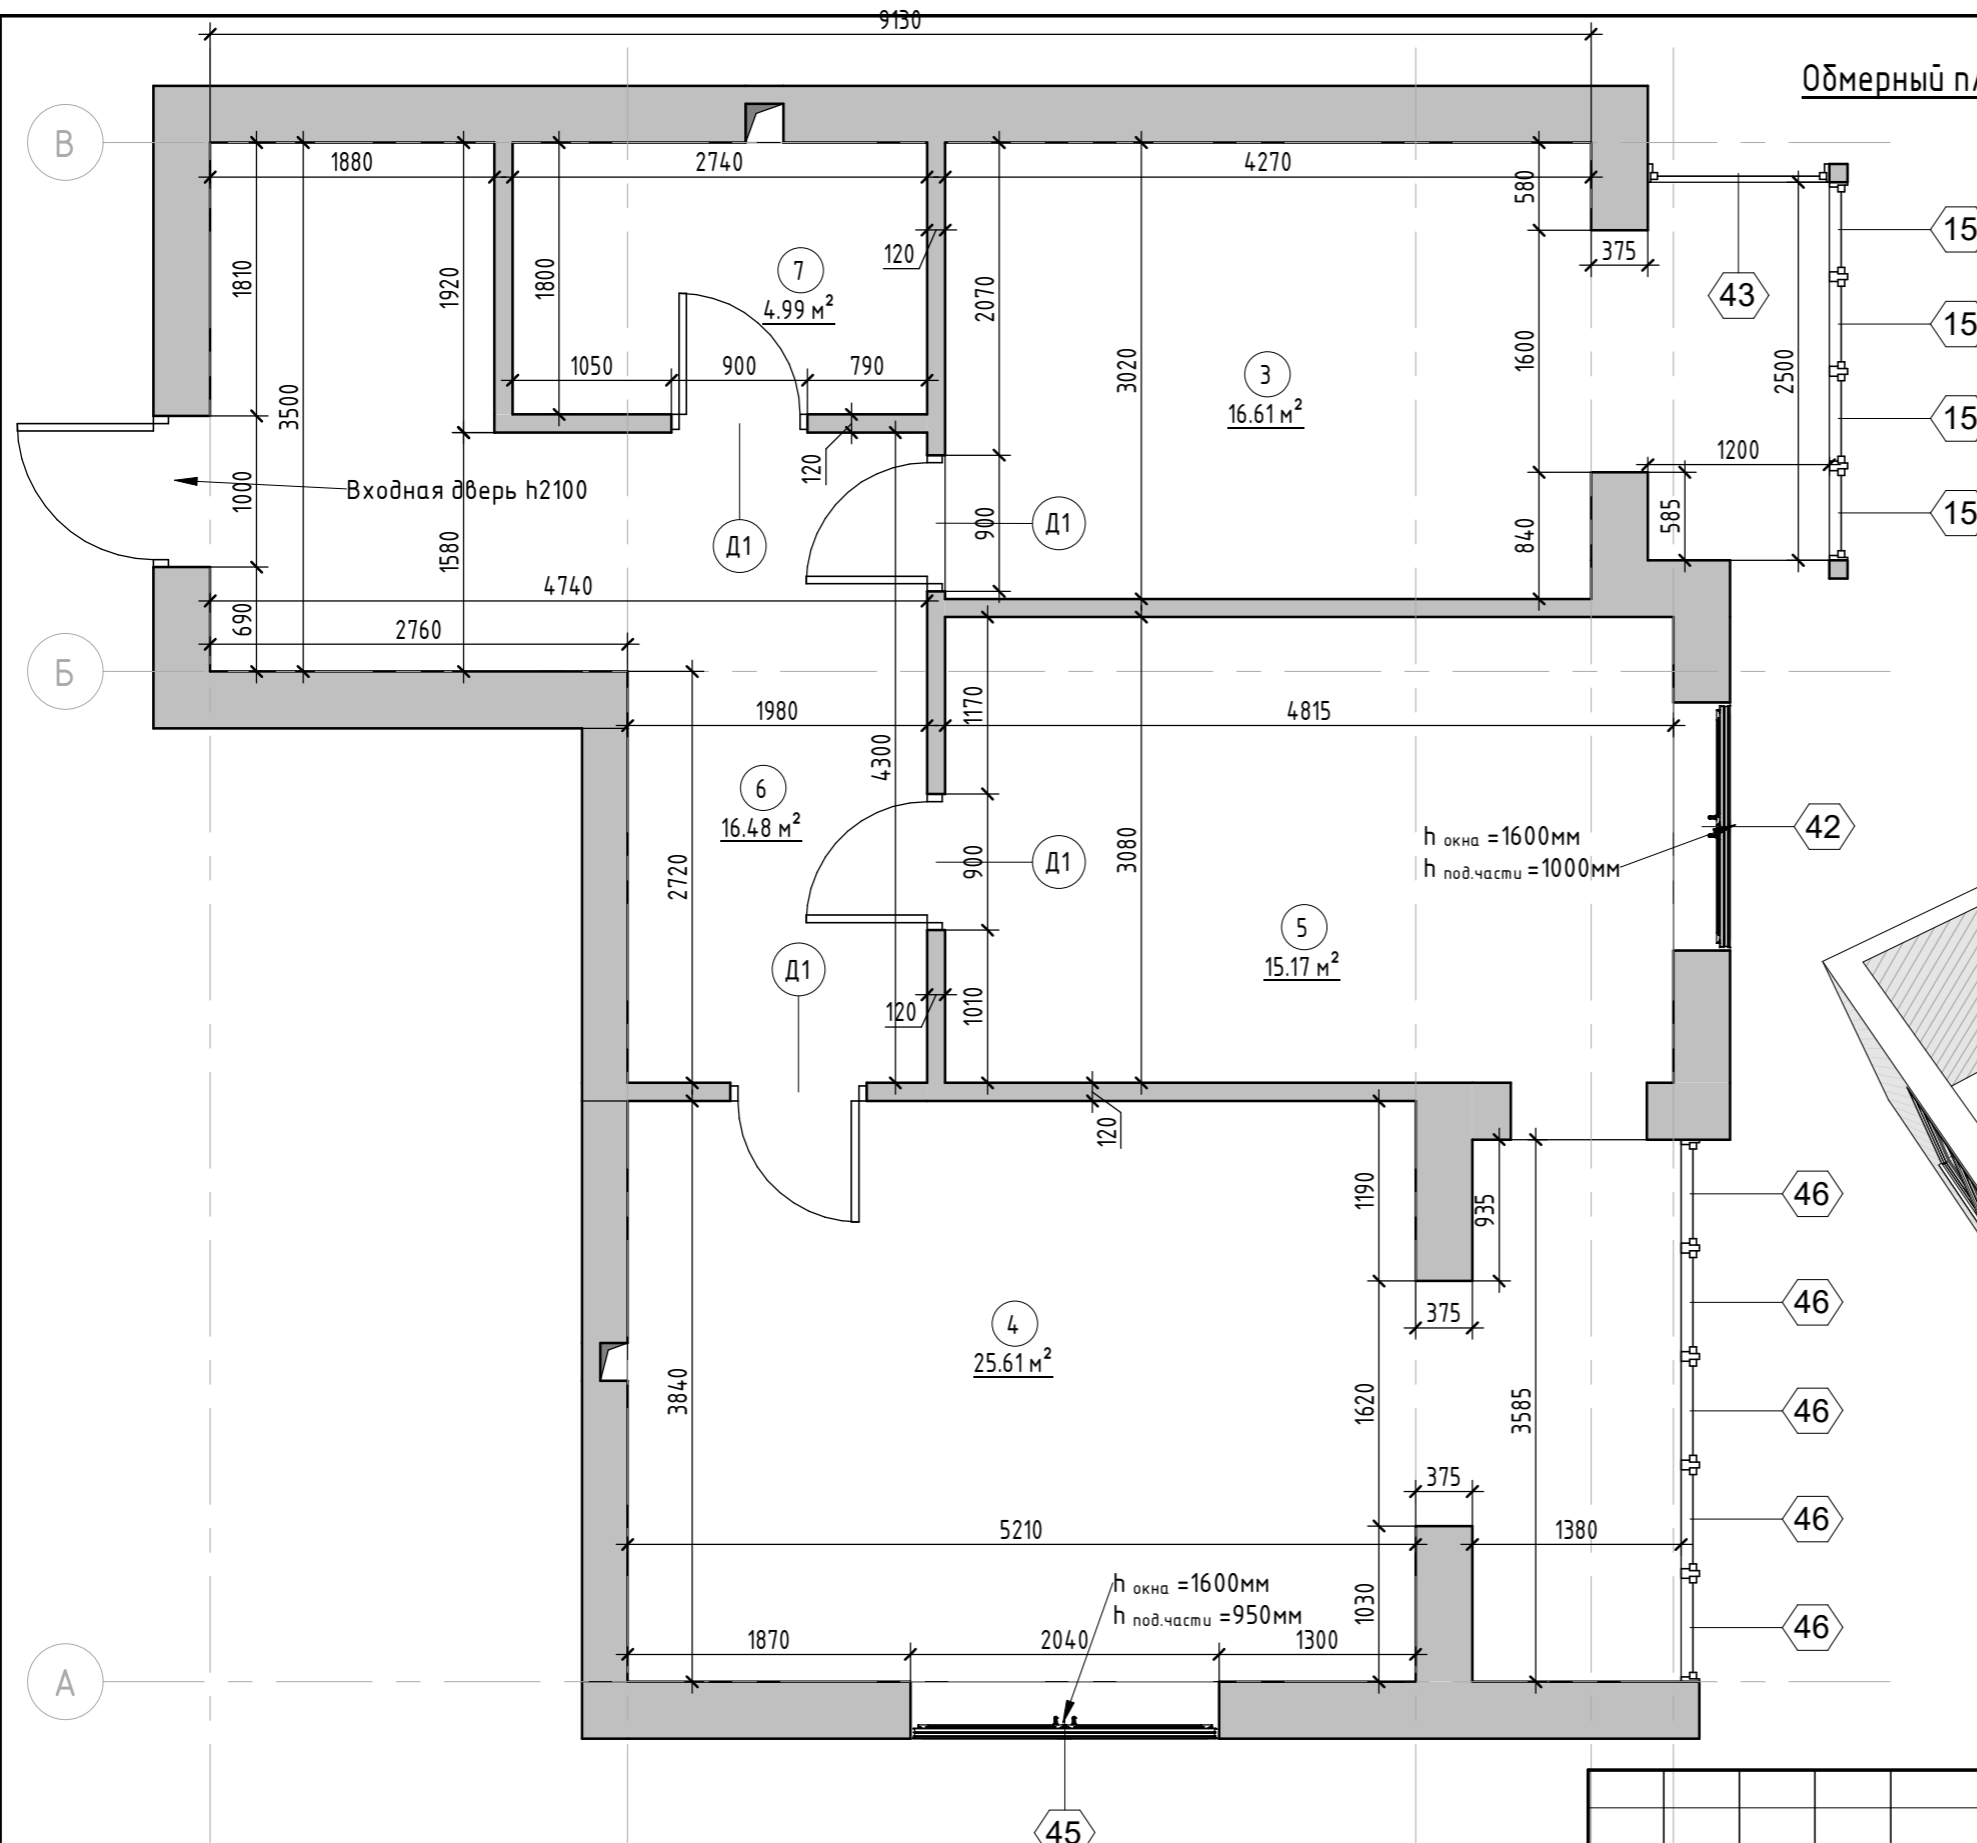

Условные обозначения:



- 101 - Марка обозначения помещений
- 10 м²
- Существующие стены

Примечания:

1. За отметку 0.000 принята отметка чистого пола проектируемых помещений.
2. Высота помещения 2770 мм.
3. Размеры указаны в миллиметрах.
4. Размеры уточнять по месту.

-- / --					
Двухкомнатная квартира, по адресу ЖК ул.Николайчука. г.Виница					
Изм.	Кол.уч	Лист	№ док.	Подпись	Дата
Разработал	Артеменко Д.О.				20.08
Дизайн проект					Стадия РД
Обмерный план М 1/50					Лист 2
Обмерный план М 1/50					Листов
Артеменко Дмитрий					

План демонтажа М 1/50

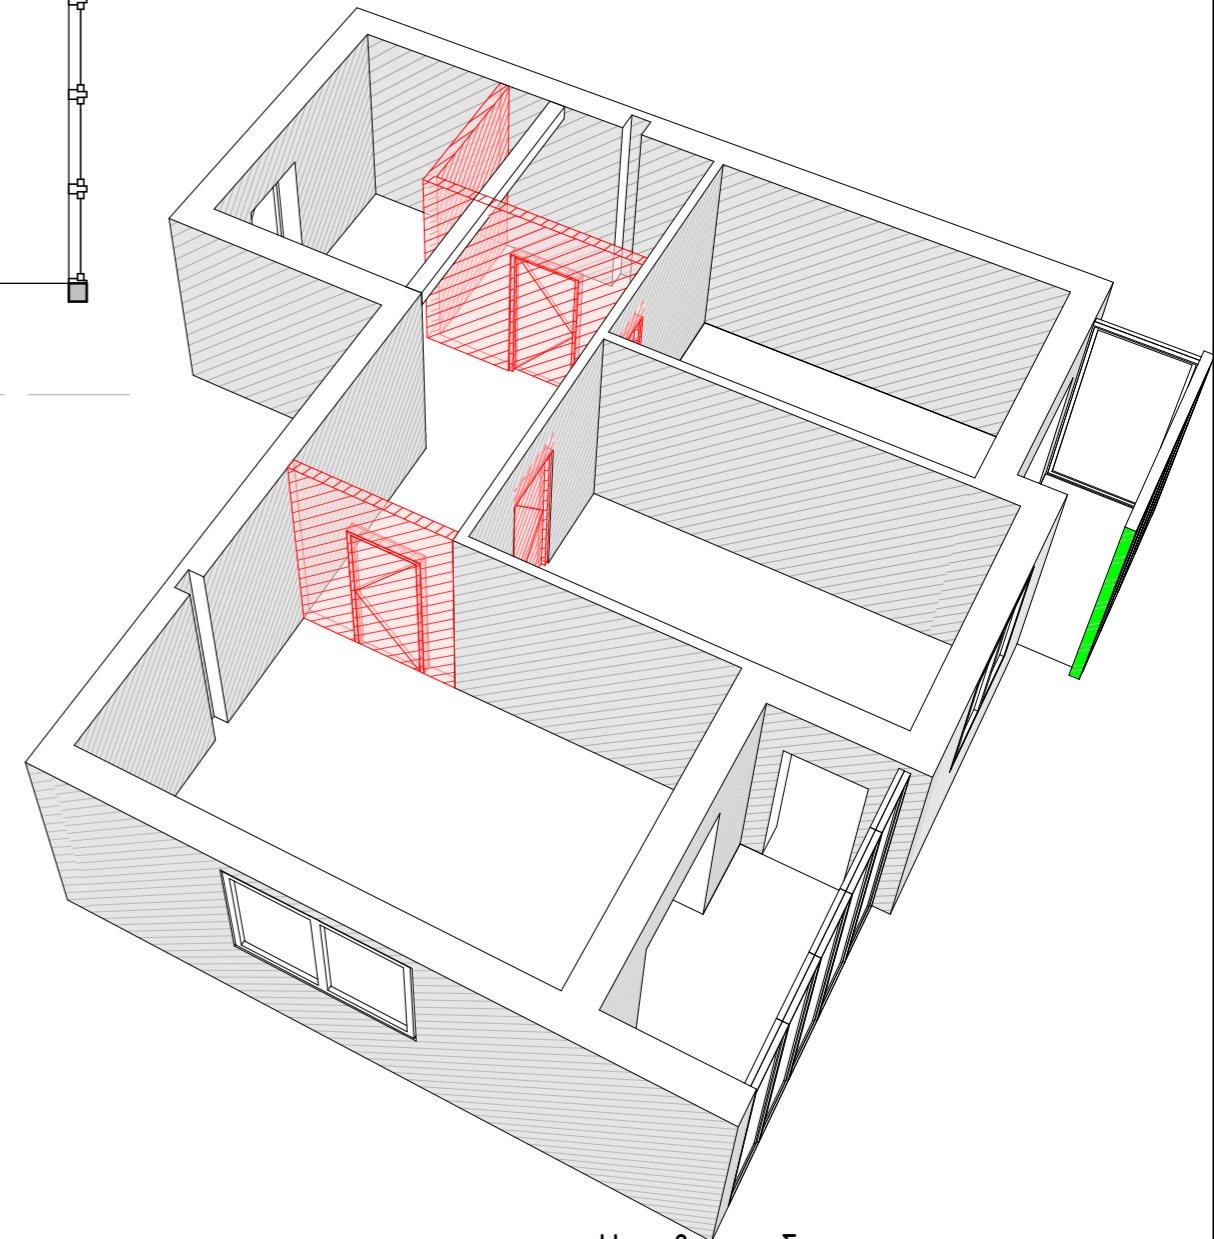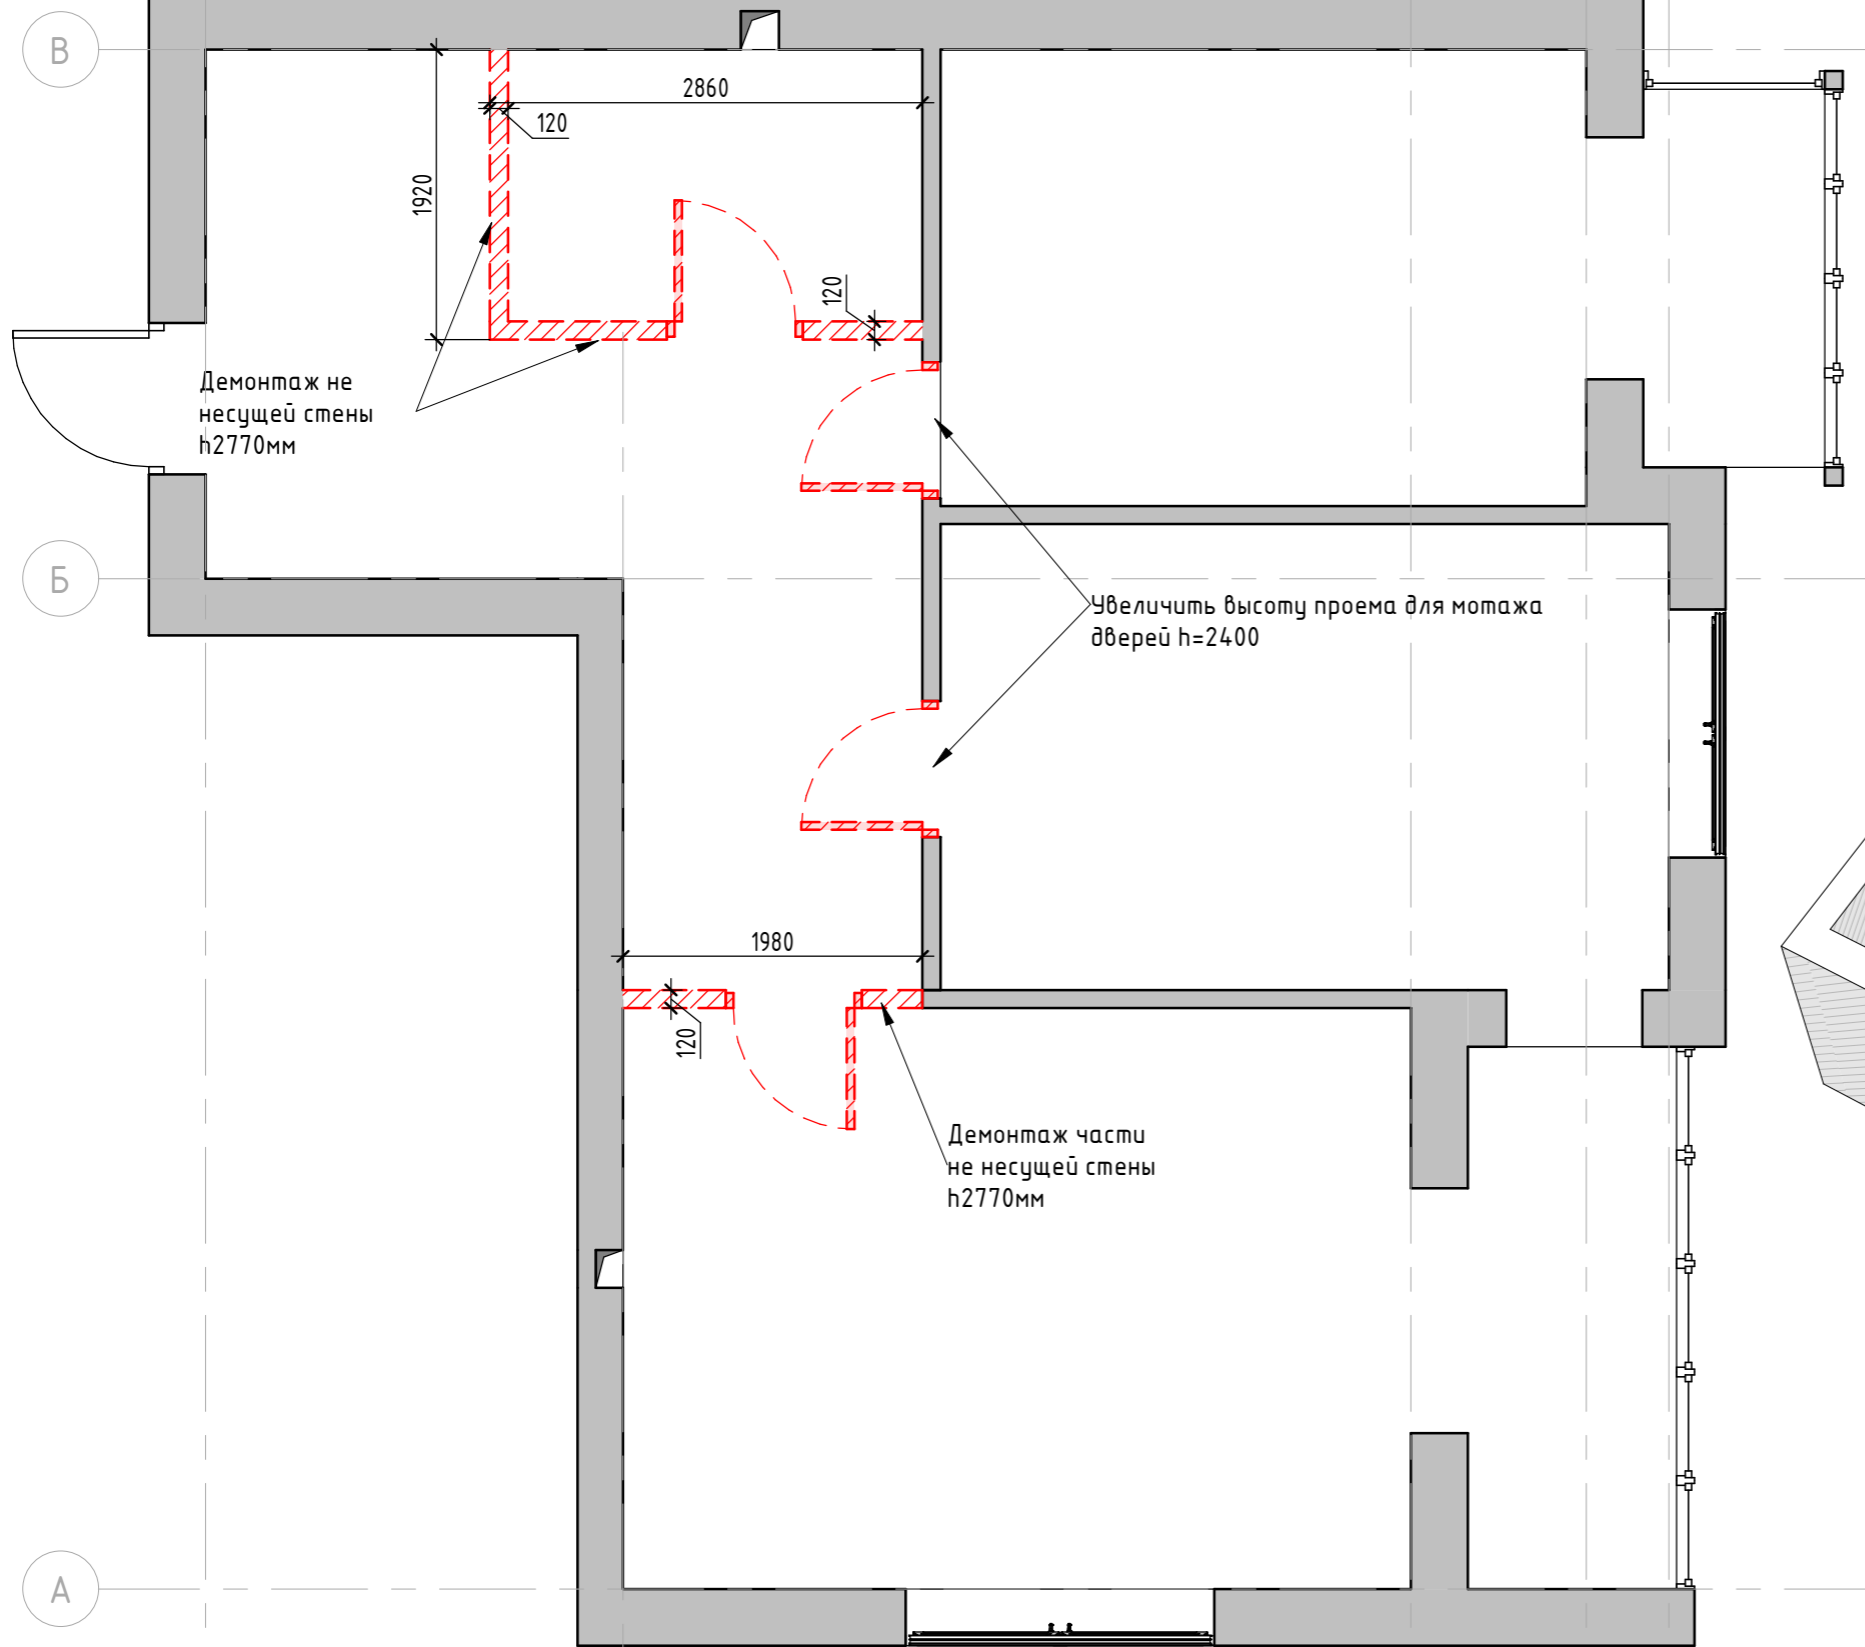


Условные обозначения:
 — — — — — - Существующие стены
 // // // // - Демонтируемые перегородки

Примечания:

1. За отметку 0.00 принята отметка чистого пола проектируемых помещений.
2. Высота помещения 2770 мм.
3. Размеры даны в миллиметрах.
4. Фактические размеры могут несущественно отличаться. Проверить по месту.

						_ - _ / _			
						Двухкомнатная квартира, по адресу ЖК ул.Николайчука. г.Виница			
Изм.	Кол.уч	Лист	№ док.	Подпись	Дата	Дизайн проект	Стадия	Лист	Листов
4	5						РД	3	
Разработал Арменко Д.О.						План демонтажа М 1/50	Арменко Дмитрий		

План вновь возводимых перегородок, с маркировкой дверей М 1/50

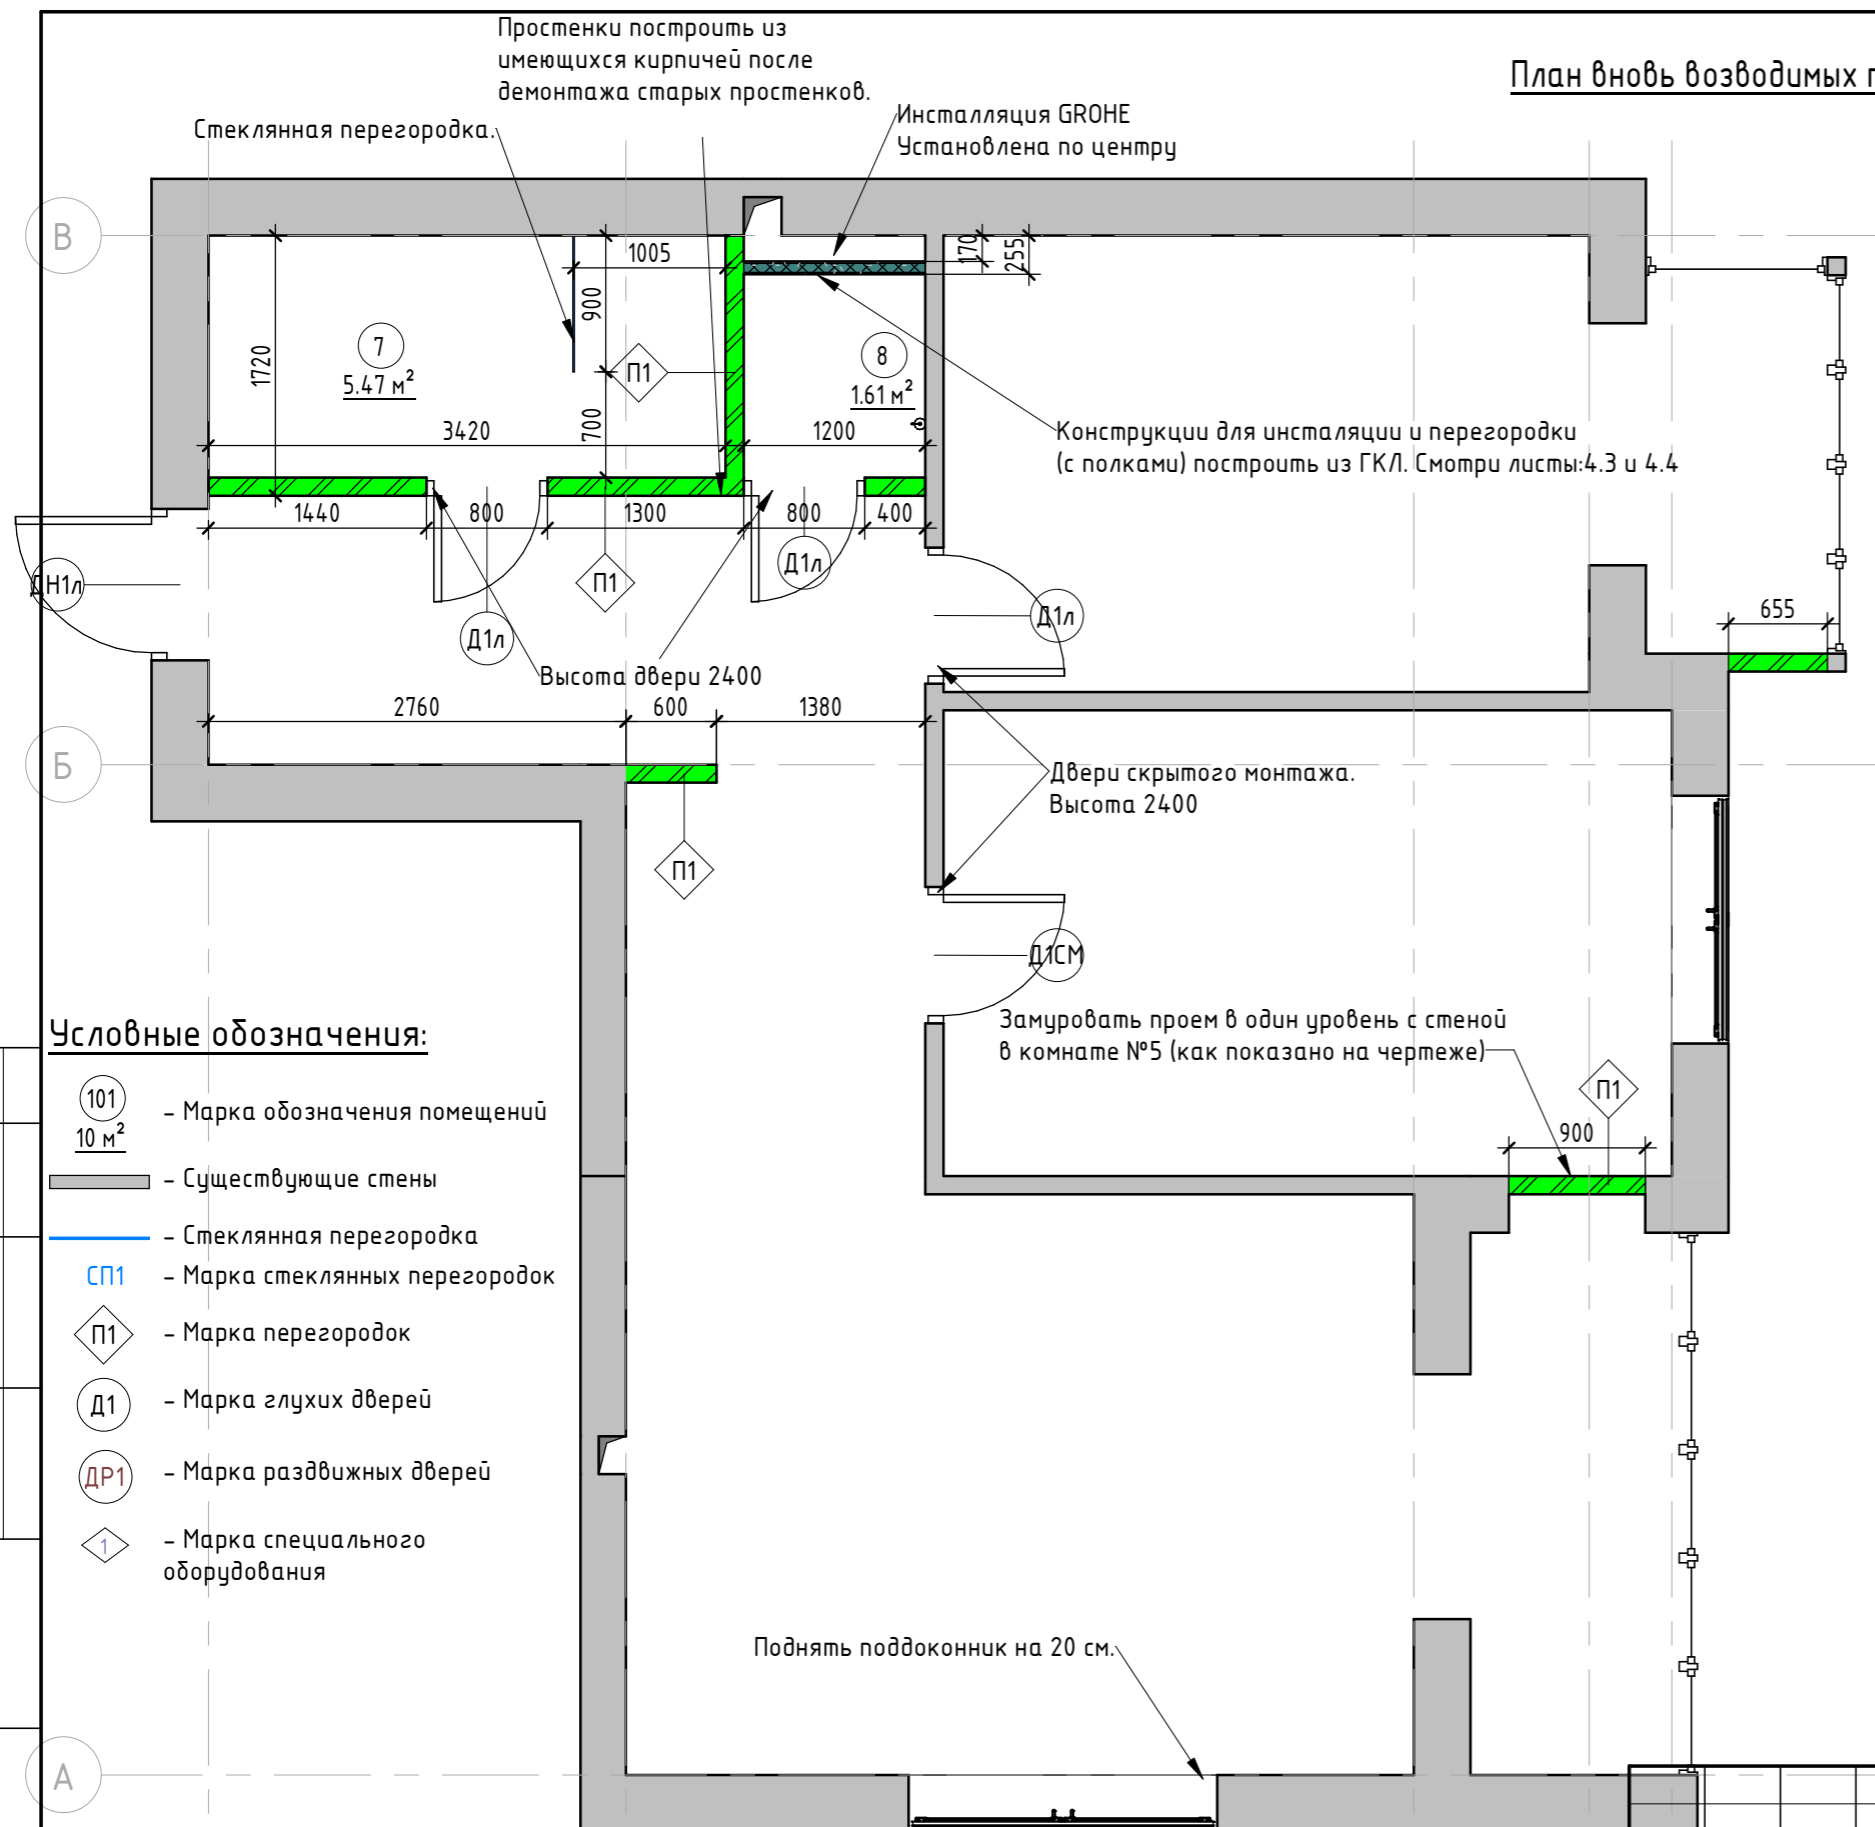

№	Наименование	Площадь, кв.м.
7	Ванна	5.47
8	Туалет	1.61
		7.09

- Условные обозначения:**
- 101 - Марка обозначения помещений
 - 10 м² - Марка обозначения помещений
 - - Существующие стены
 - - Стеклопанельная перегородка
 - СП1 - Марка стеклянных перегородок
 - П1 - Марка перегородок
 - Д1 - Марка глухих дверей
 - ДР1 - Марка раздвижных дверей
 - 1 - Марка специального оборудования

Тип	Описание	Площадь, кв.м.	Примечание
ГКЛ/1	Стена из ГКЛ (Гипсокартон) на металл каркасе	1.56 м²	
П1	Кирпичная стена, толщина 120 мм	19.09 м²	
		20.65 м²	

Тип	Ширина проема, мм	Высота проема, мм	Описание	Кол-во, шт
Д1С М	900	2400	Дверь скрытого монтажа h=2400	1
Д1л	800	2400	Дверь однопольная глухая	1
Д1л	800	2400	Дверь однопольная глухая	1
Д1л	900	2400	Дверь скрытого монтажа h=2400	1

Примечания:

1. За отметку 0.000 принята отметка чистого пола проектируемых помещений.
2. Высота помещения 2770 мм.
3. Размеры указаны в миллиметрах.
4. Размеры уточнять по месту.
5. Спецификацию сантехнического оборудования см. лист 5.4
6. Спецификацию специального оборудования см. лист 5.3
7. Спецификацию стандартной и индивидуальной мебели см. лист 5.1, 5.3

Изм.	Кол.уч	Лист	№ док.	Подпись	Дата
Разработал			Артеменко Д.О.		

_ _ / _




Двухкомнатная квартира,
по адресу ЖК ул.Николайчука. г.Винница

Дизайн проект	Стадия	Лист	Листов
	РД	4.1	


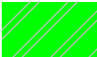



План вновь возводимых
перегородок, с маркировкой
дверей М 1/50

Артеменко Дмитрий

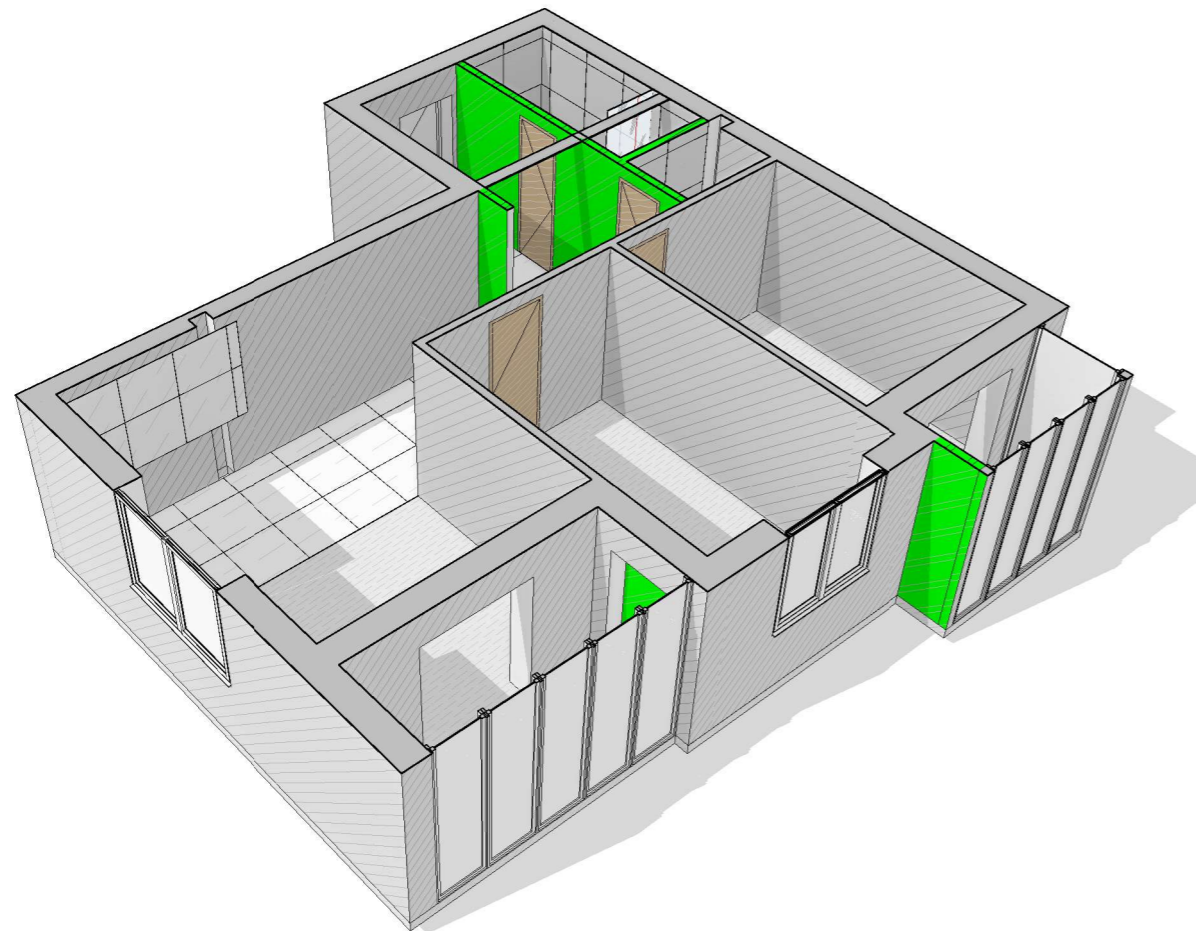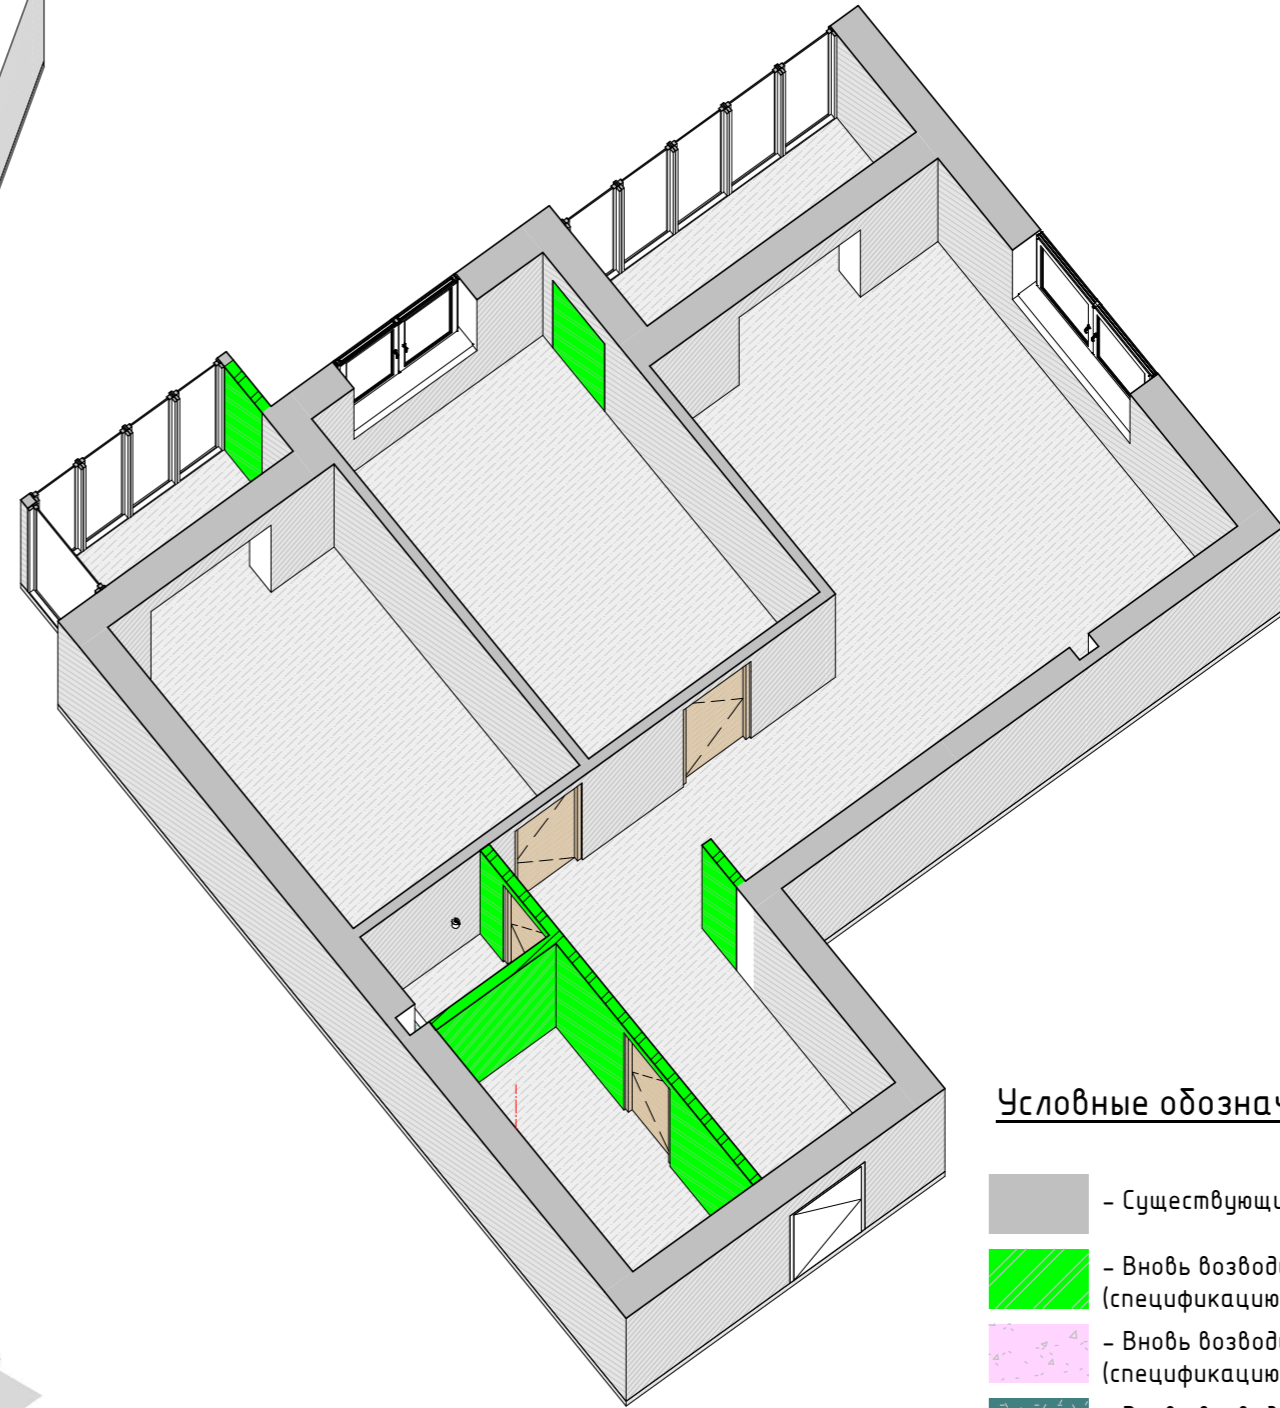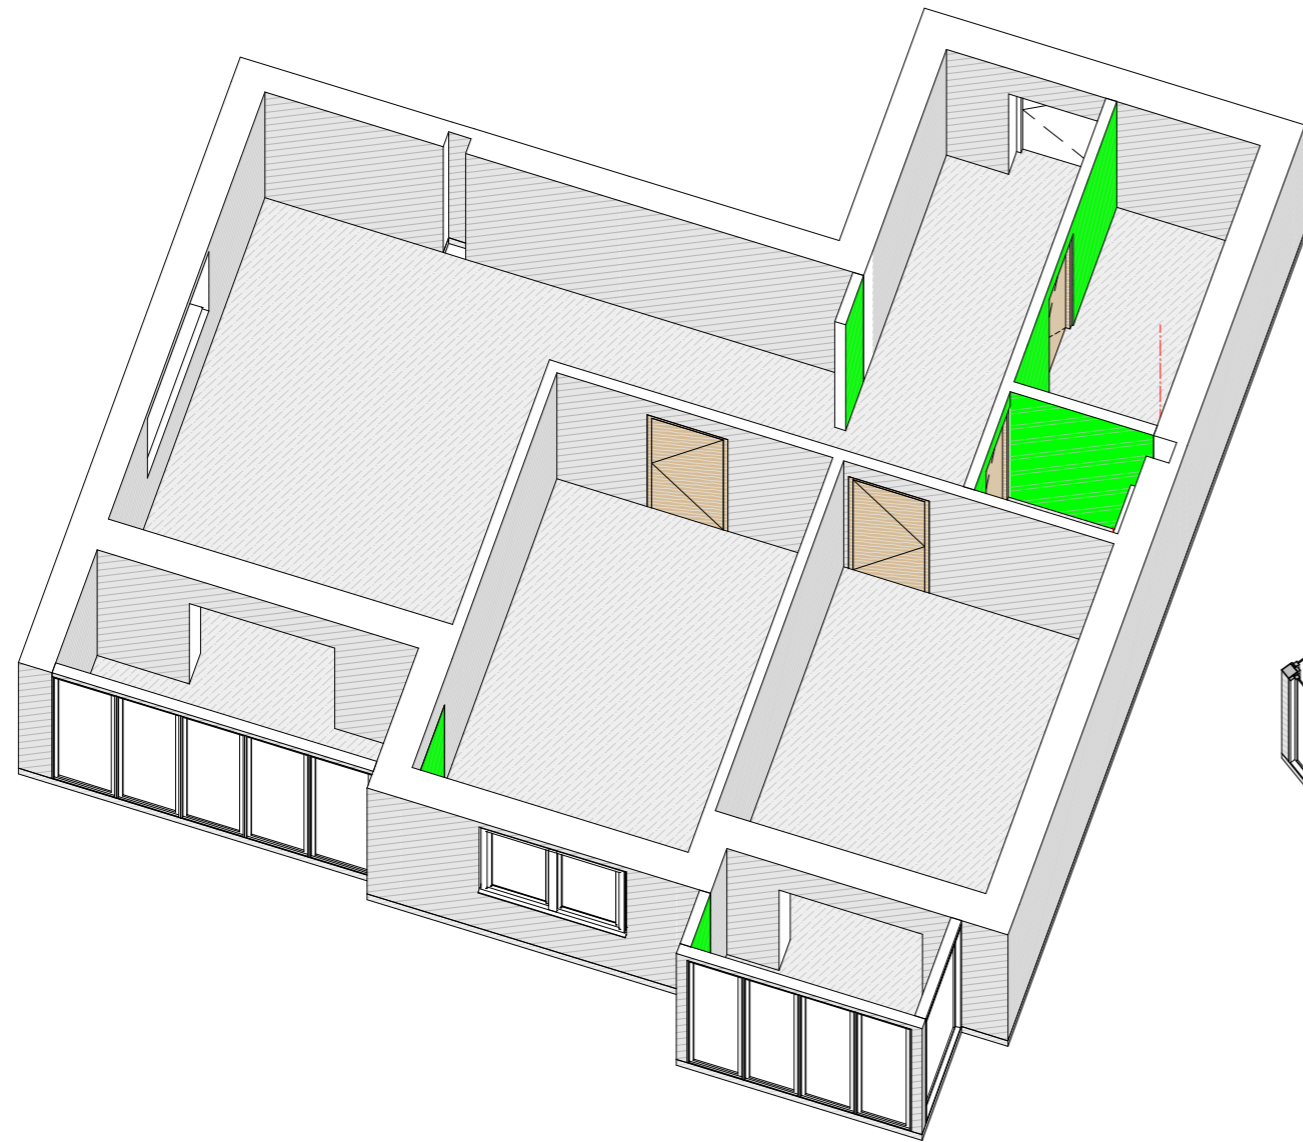План вновь возводимых перегородок, 3D виды




Условные обозначения:

-  - Существующие стены
-  - вновь возводимые стены П1 (спецификацию см. лист 4.1)
-  - вновь возводимые стены П2 (спецификацию см. лист 4.1)
-  - вновь возводимые стены П3 (спецификацию см. лист 4.1)
-  - вновь возводимые стеклянные перегородки (спецификацию см. лист 4.1)

Примечания:

1. Смотреть совместно с листом 4.1, 5.1

						_ - _ / _			
						Двухкомнатная квартира, по адресу ЖК ул.Николайчука. 2.Виница			
Изм.	Кол.уч	Лист	№ док.	Подпись	Дата	Дизайн проект	Стадия	Лист	Листов
Разработал	Арменко Д.О.						РД	4.2	
						План вновь возводимых перегородок, 3D виды	Арменко Дмитрий		


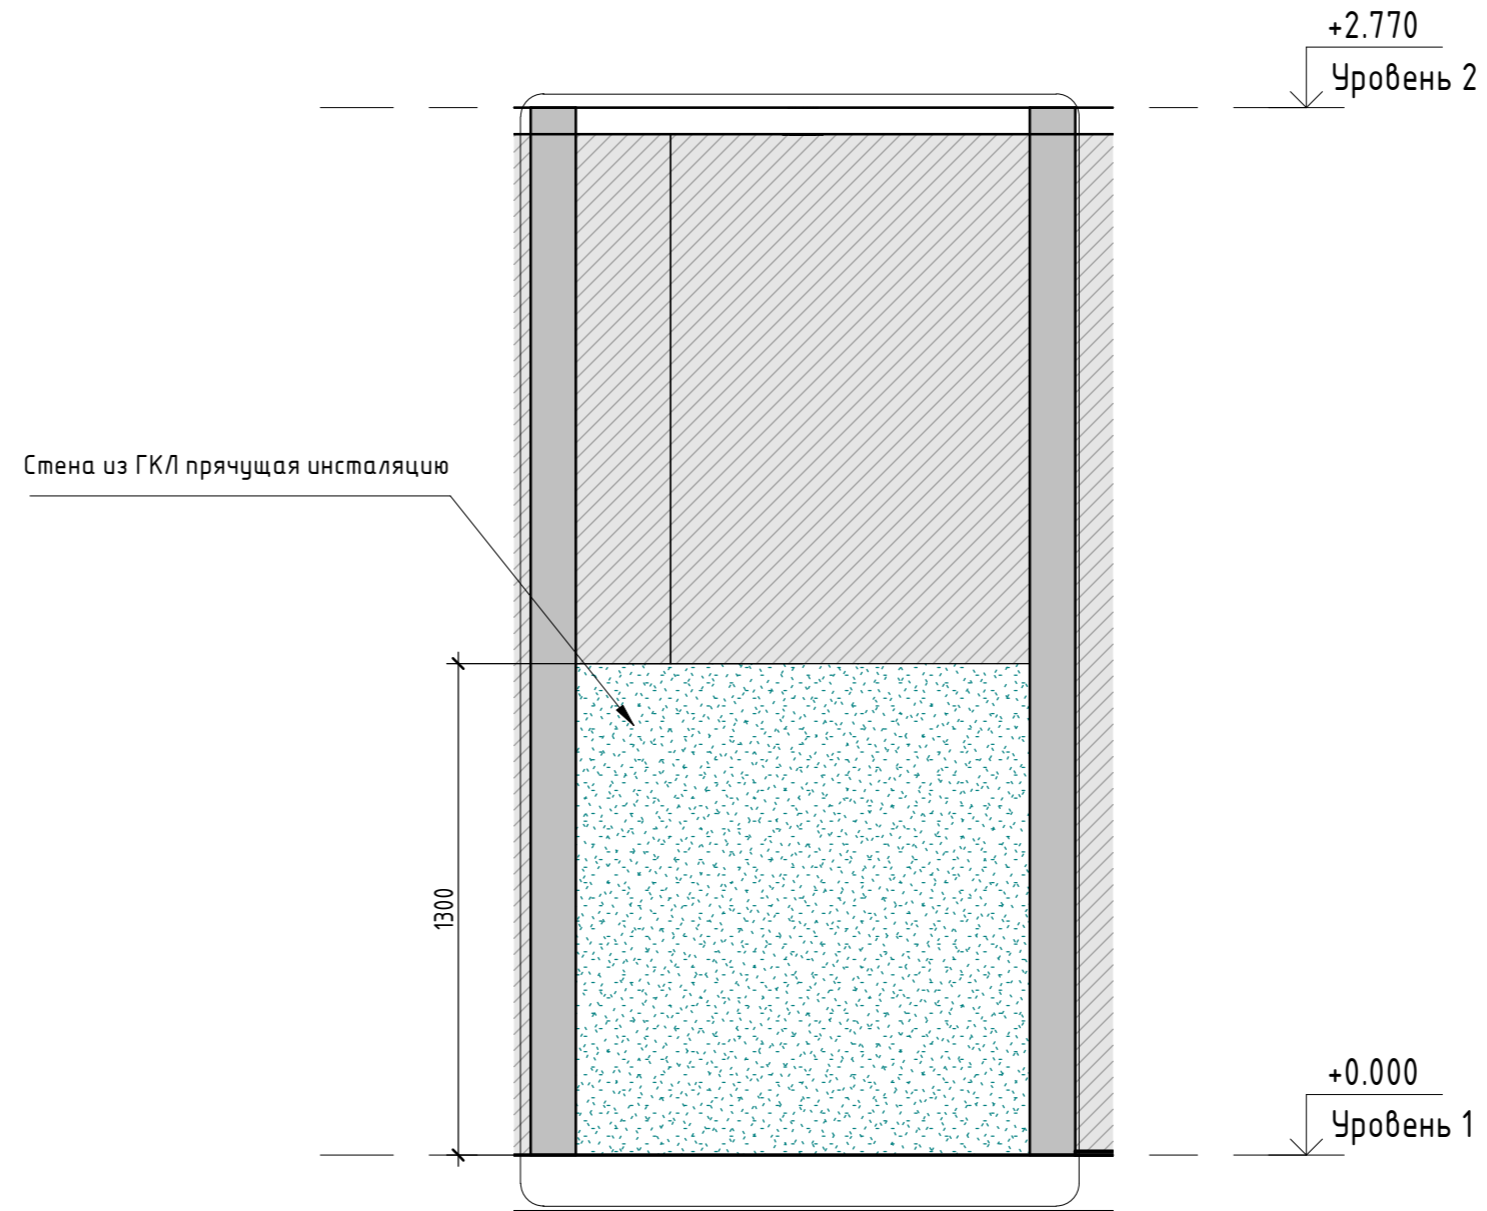


Примечания:

1. За отметку 0.00 принята отметка чистого пола проектируемых помещений.
2. Высота помещения 2770 мм.
3. Размеры даны в миллиметрах.
4. Фактические размеры могут существенно отличаться. Проверить по месту.

						_ - _ / _			
						Двухкомнатная квартира, по адресу ЖК ул.Николайчука. г.Виница			
Изм.	Кол.уч	Лист	№ док.	Подпись	Дата	Дизайн проект	Стадия	Лист	Листов
Разработал		Арменко Д.О.			08/28/21		РД	4.3	
						Развертки возводимых конструкций М 1/20	Арменко Дмитрий		

План расстановки мебели, 3D Вид


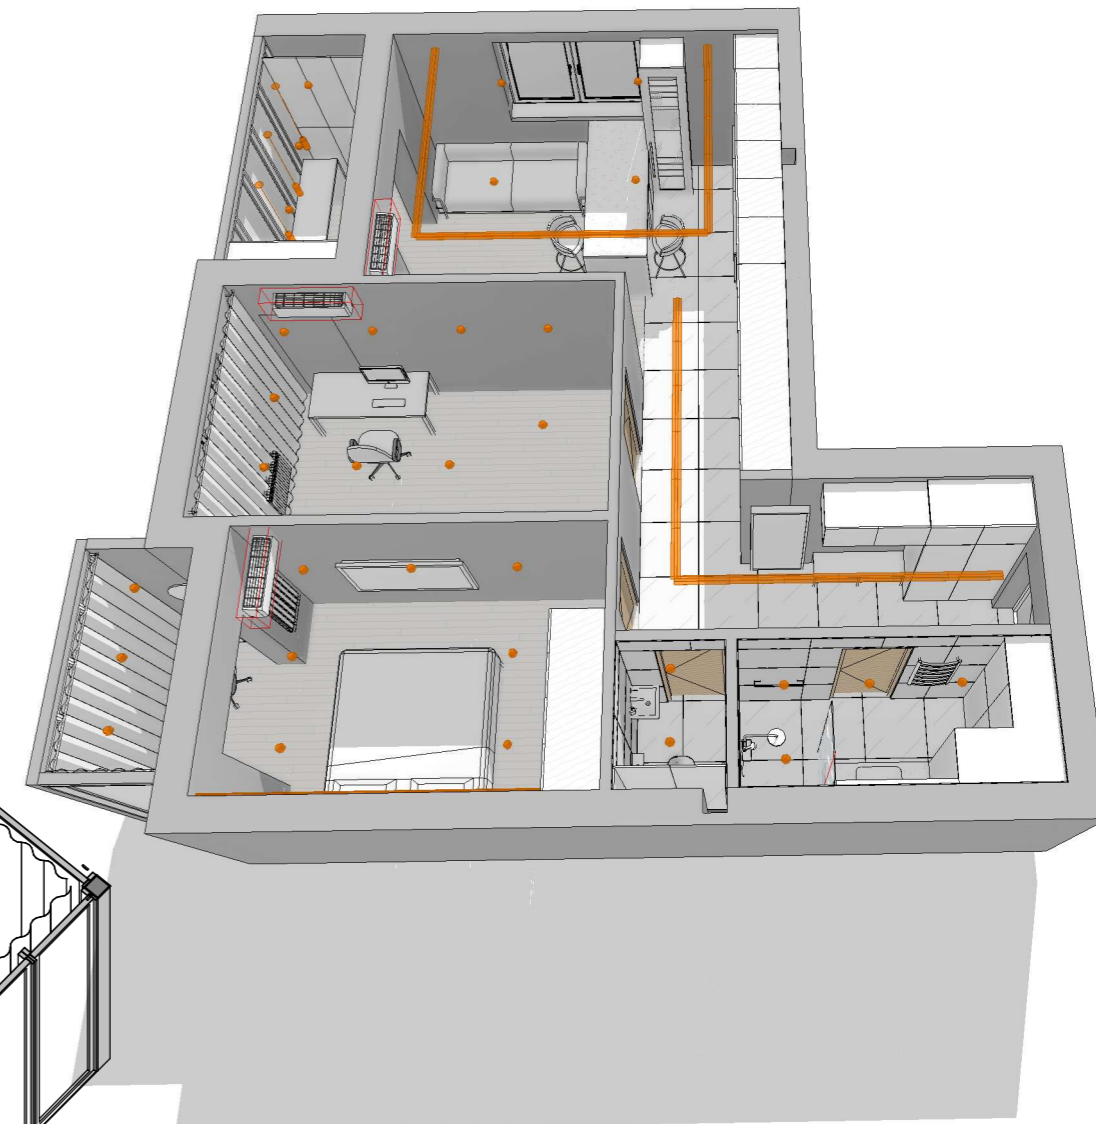
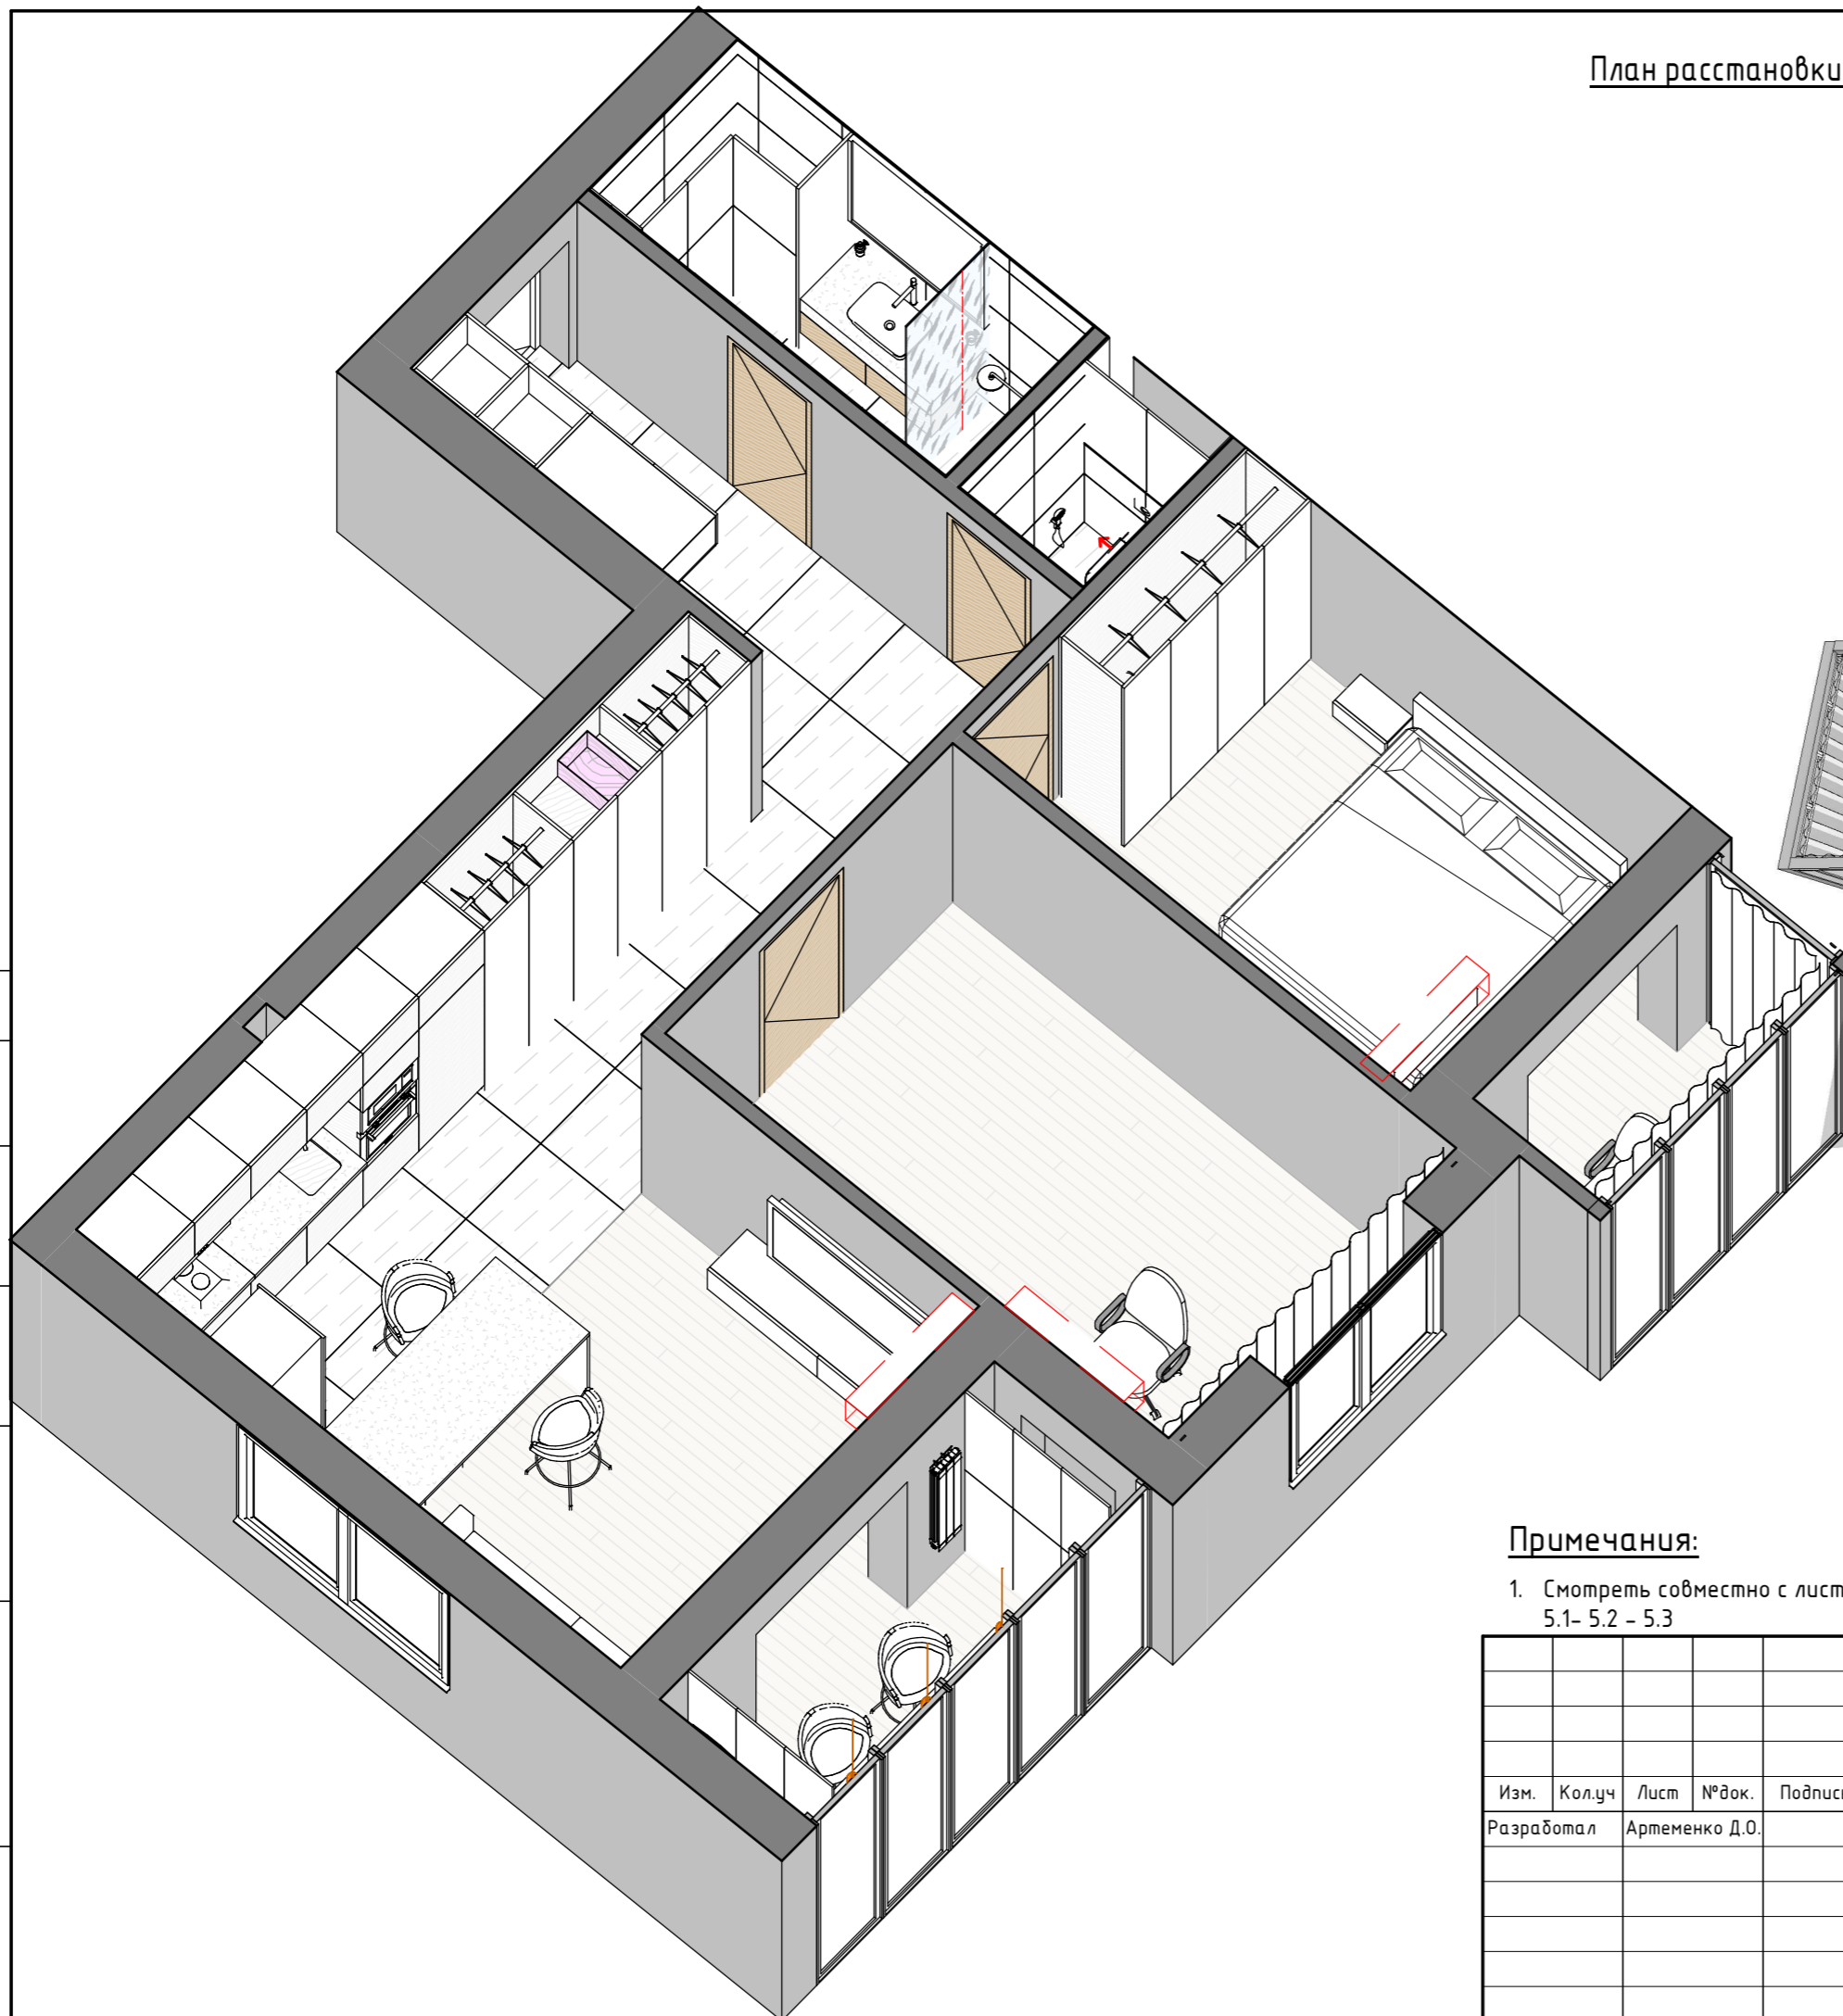


Примечания:

1. Смотреть совместно с листами 5.1- 5.2 - 5.3

						_ - _ / _			
						Двухкомнатная квартира, по адресу ЖК ул.Николайчука. г.Виница			
Изм.	Кол.уч	Лист	№ док.	Подпись	Дата	Дизайн проект	Стадия	Лист	Листов
Разработал	Арменко Д.О.						РД	5.2	
						План расстановки мебели, 3D Вид	Арменко Дмитрий		

Развертки стен Спальня и Прихожая М 1/40

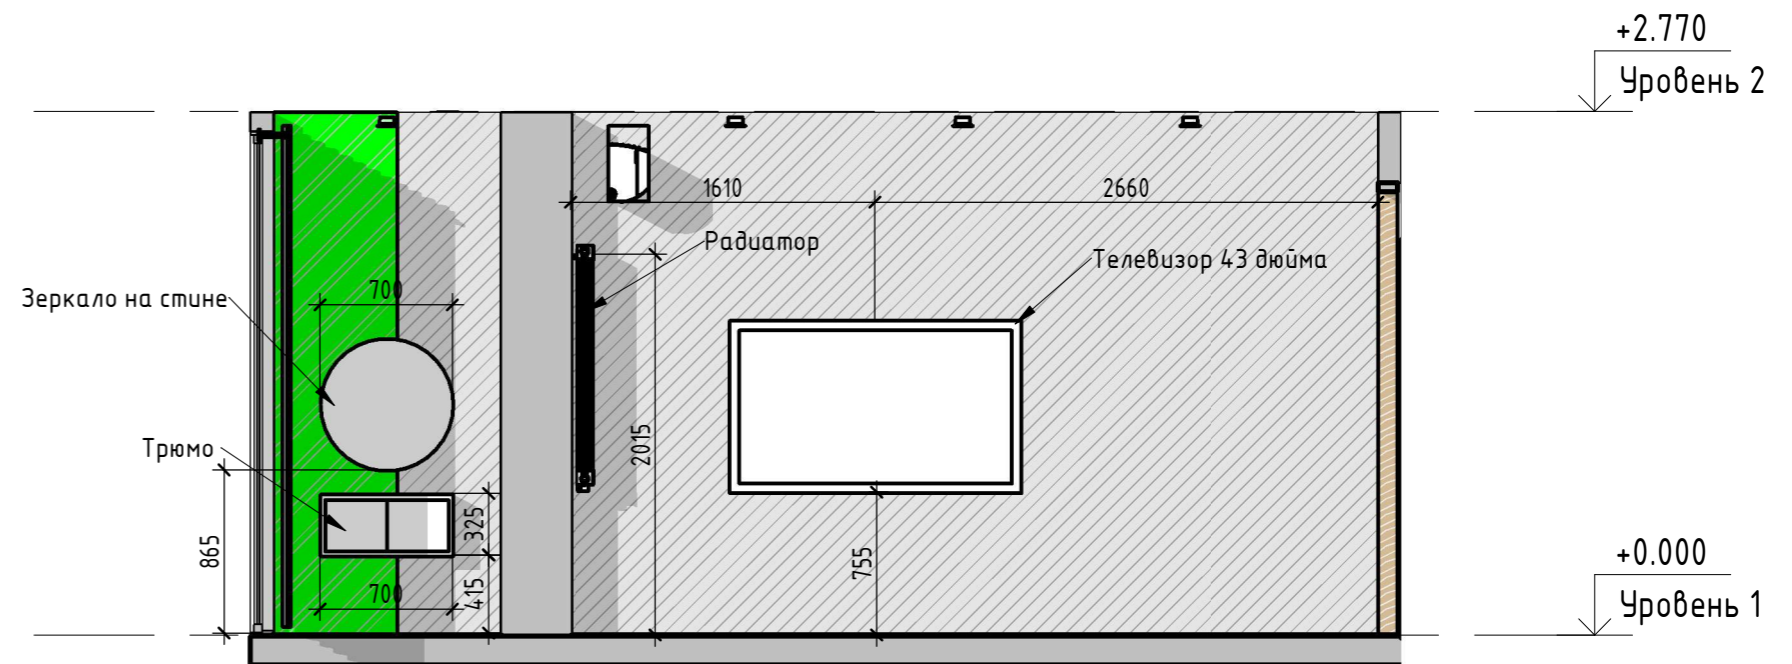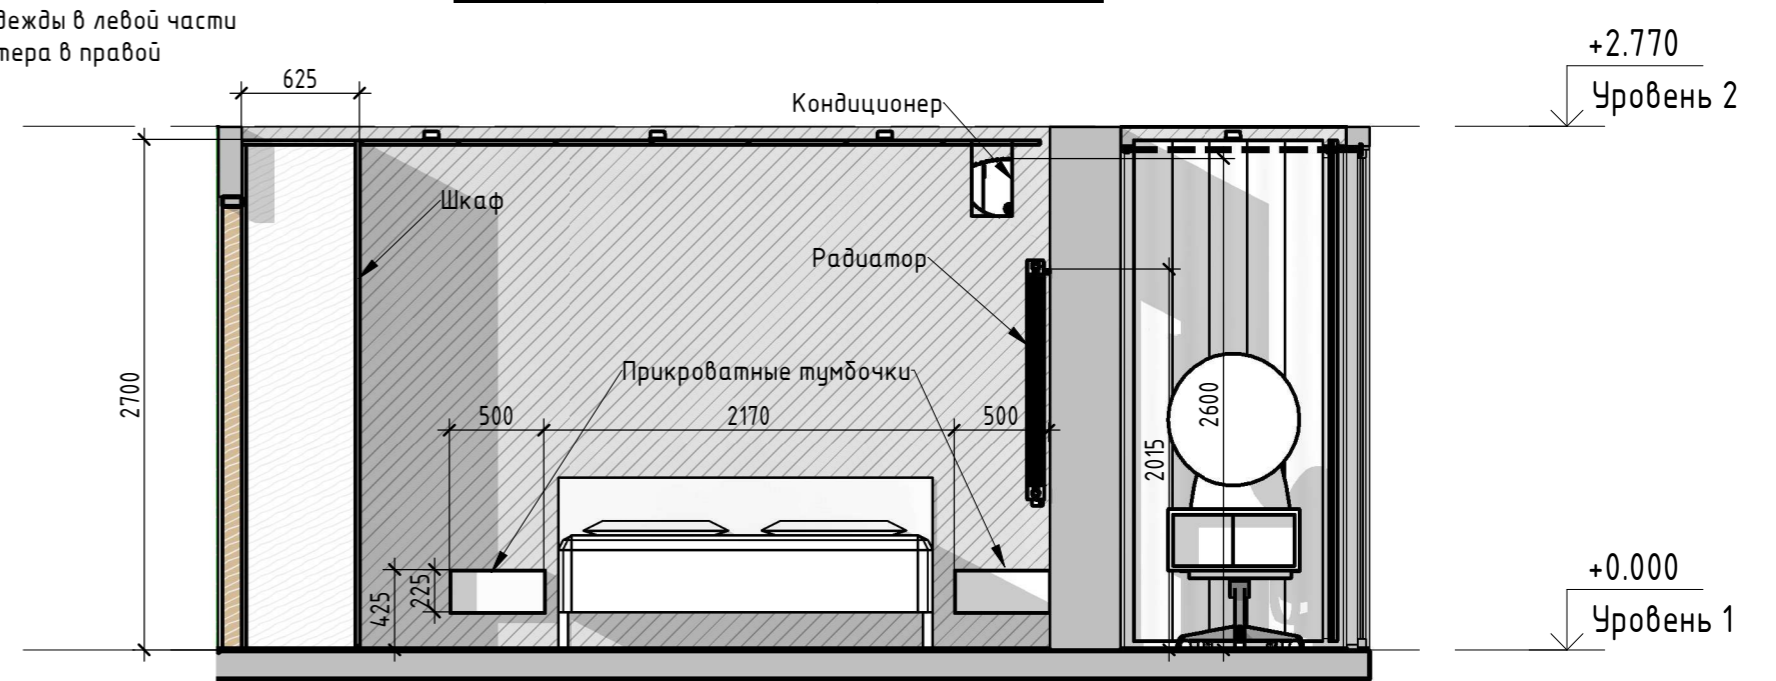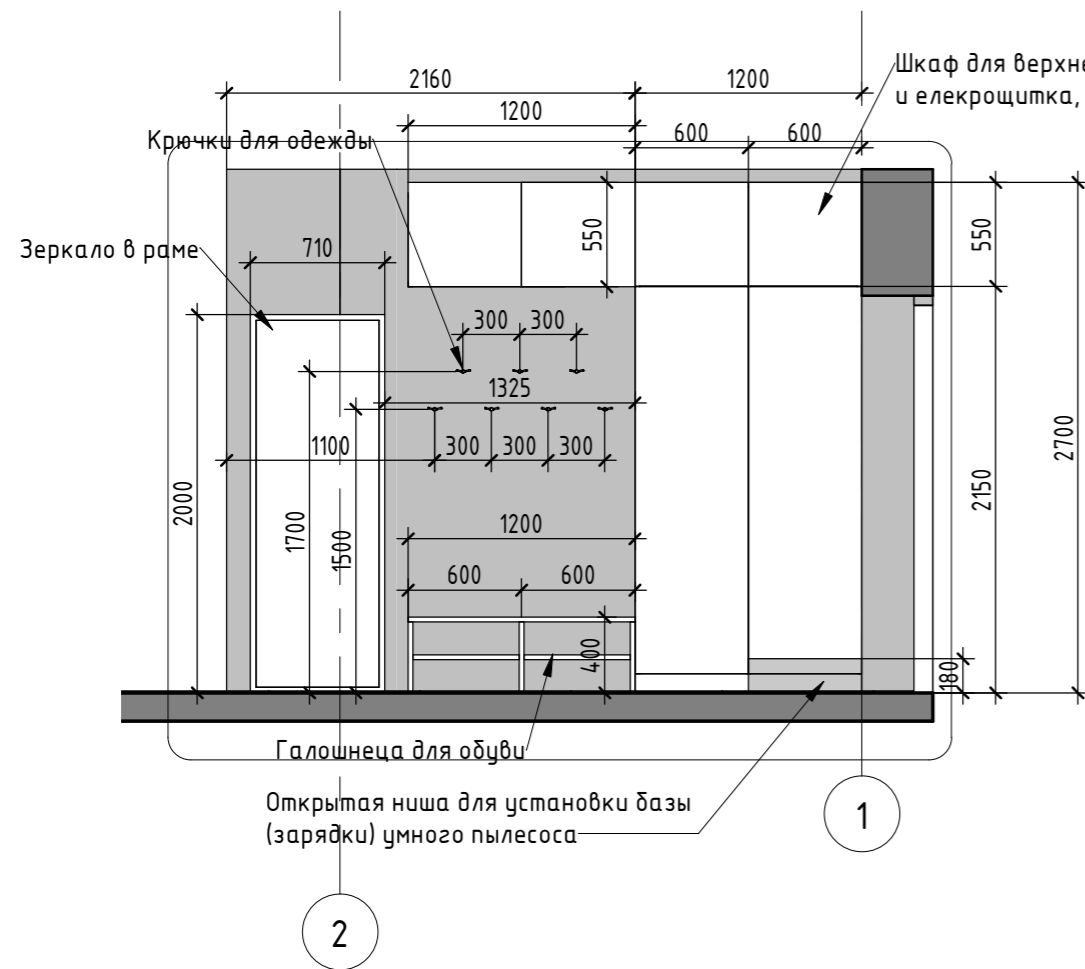


Примечания:

1. За отметку 0.00 принята отметка чистого пола проектируемых помещений.
2. Высота помещения 2770 мм.
3. Размеры даны в миллиметрах.
4. Фактические размеры могут несущественно отличаться. Проверить по месту.

Примечание: Высоты мебели уточнить после выполнения всех черновых и чистовых работ

						- - / -			
						Двухкомнатная квартира, по адресу ЖК ул.Николайчука. г.Виница			
Изм.	Кол.уч	Лист	№ док.	Подпись	Дата	Дизайн проект	Стадия	Лист	Листов
							РД	5.4	
Разработал Артеменко Д.О.						08/31/21		Артеменко Дмитрий	
						Развертки стен Спальня и Прихожая М 1/40			


План санузла М 1/20

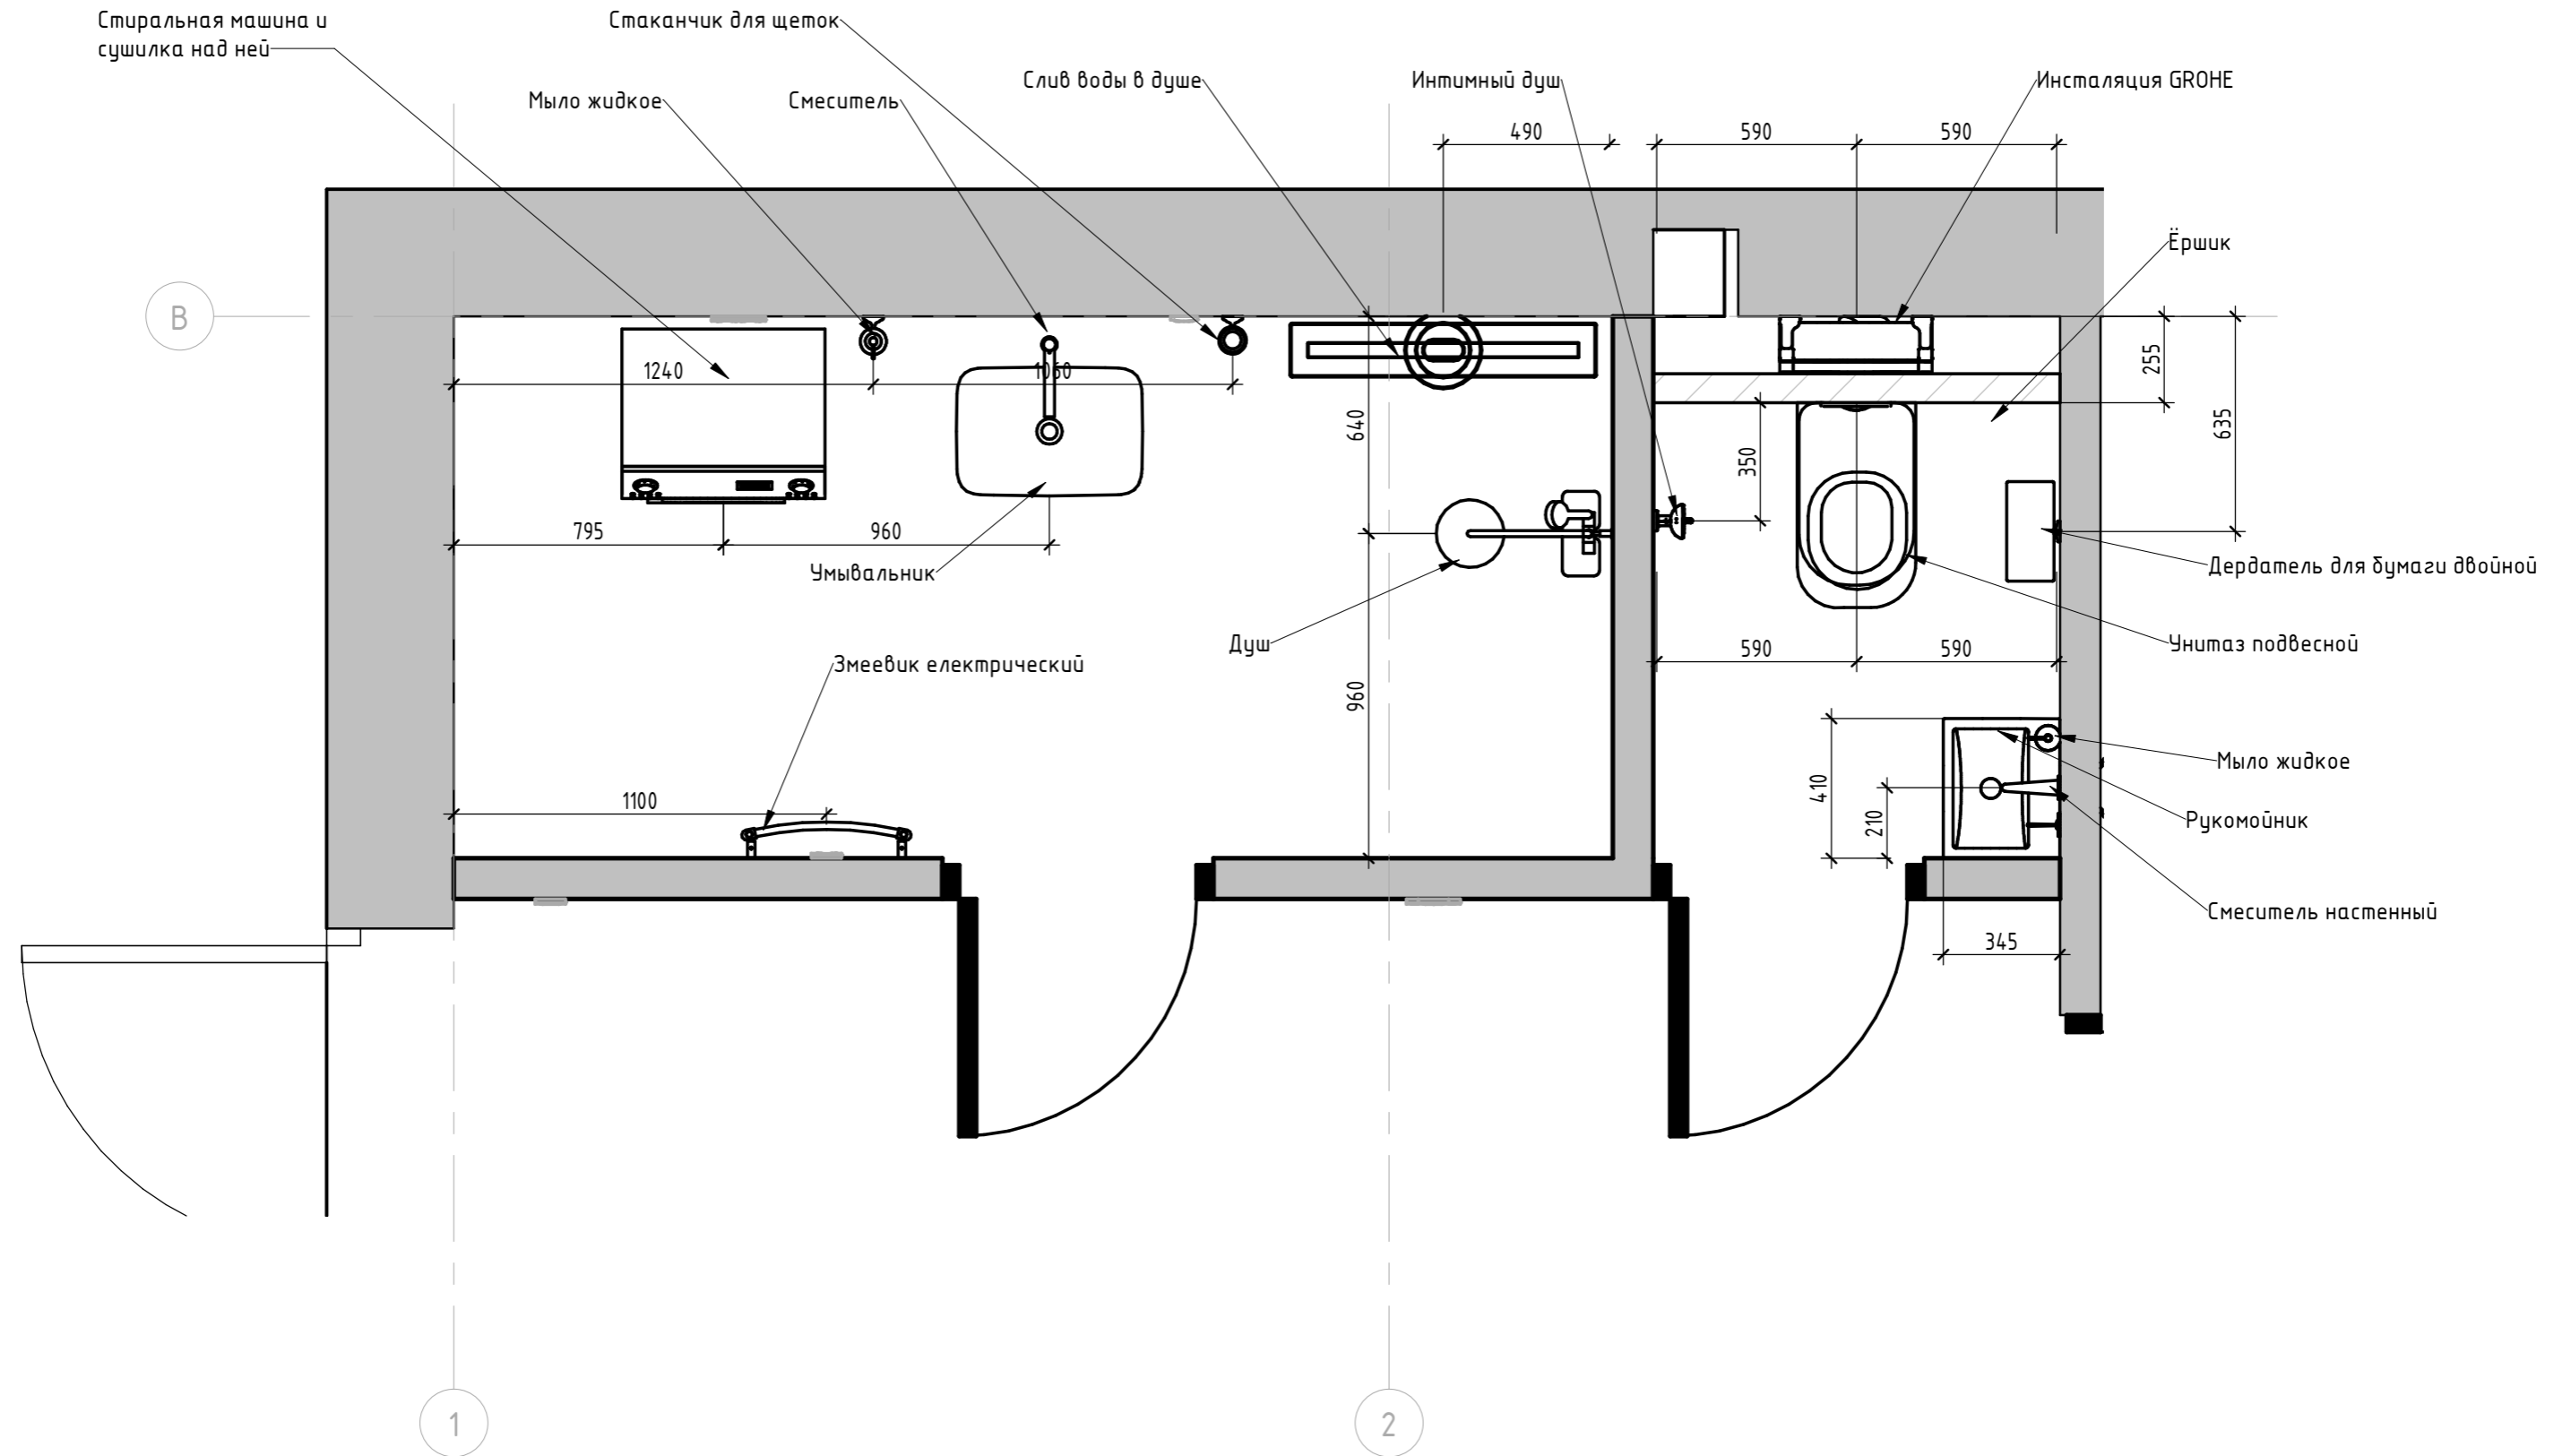





Примечания:

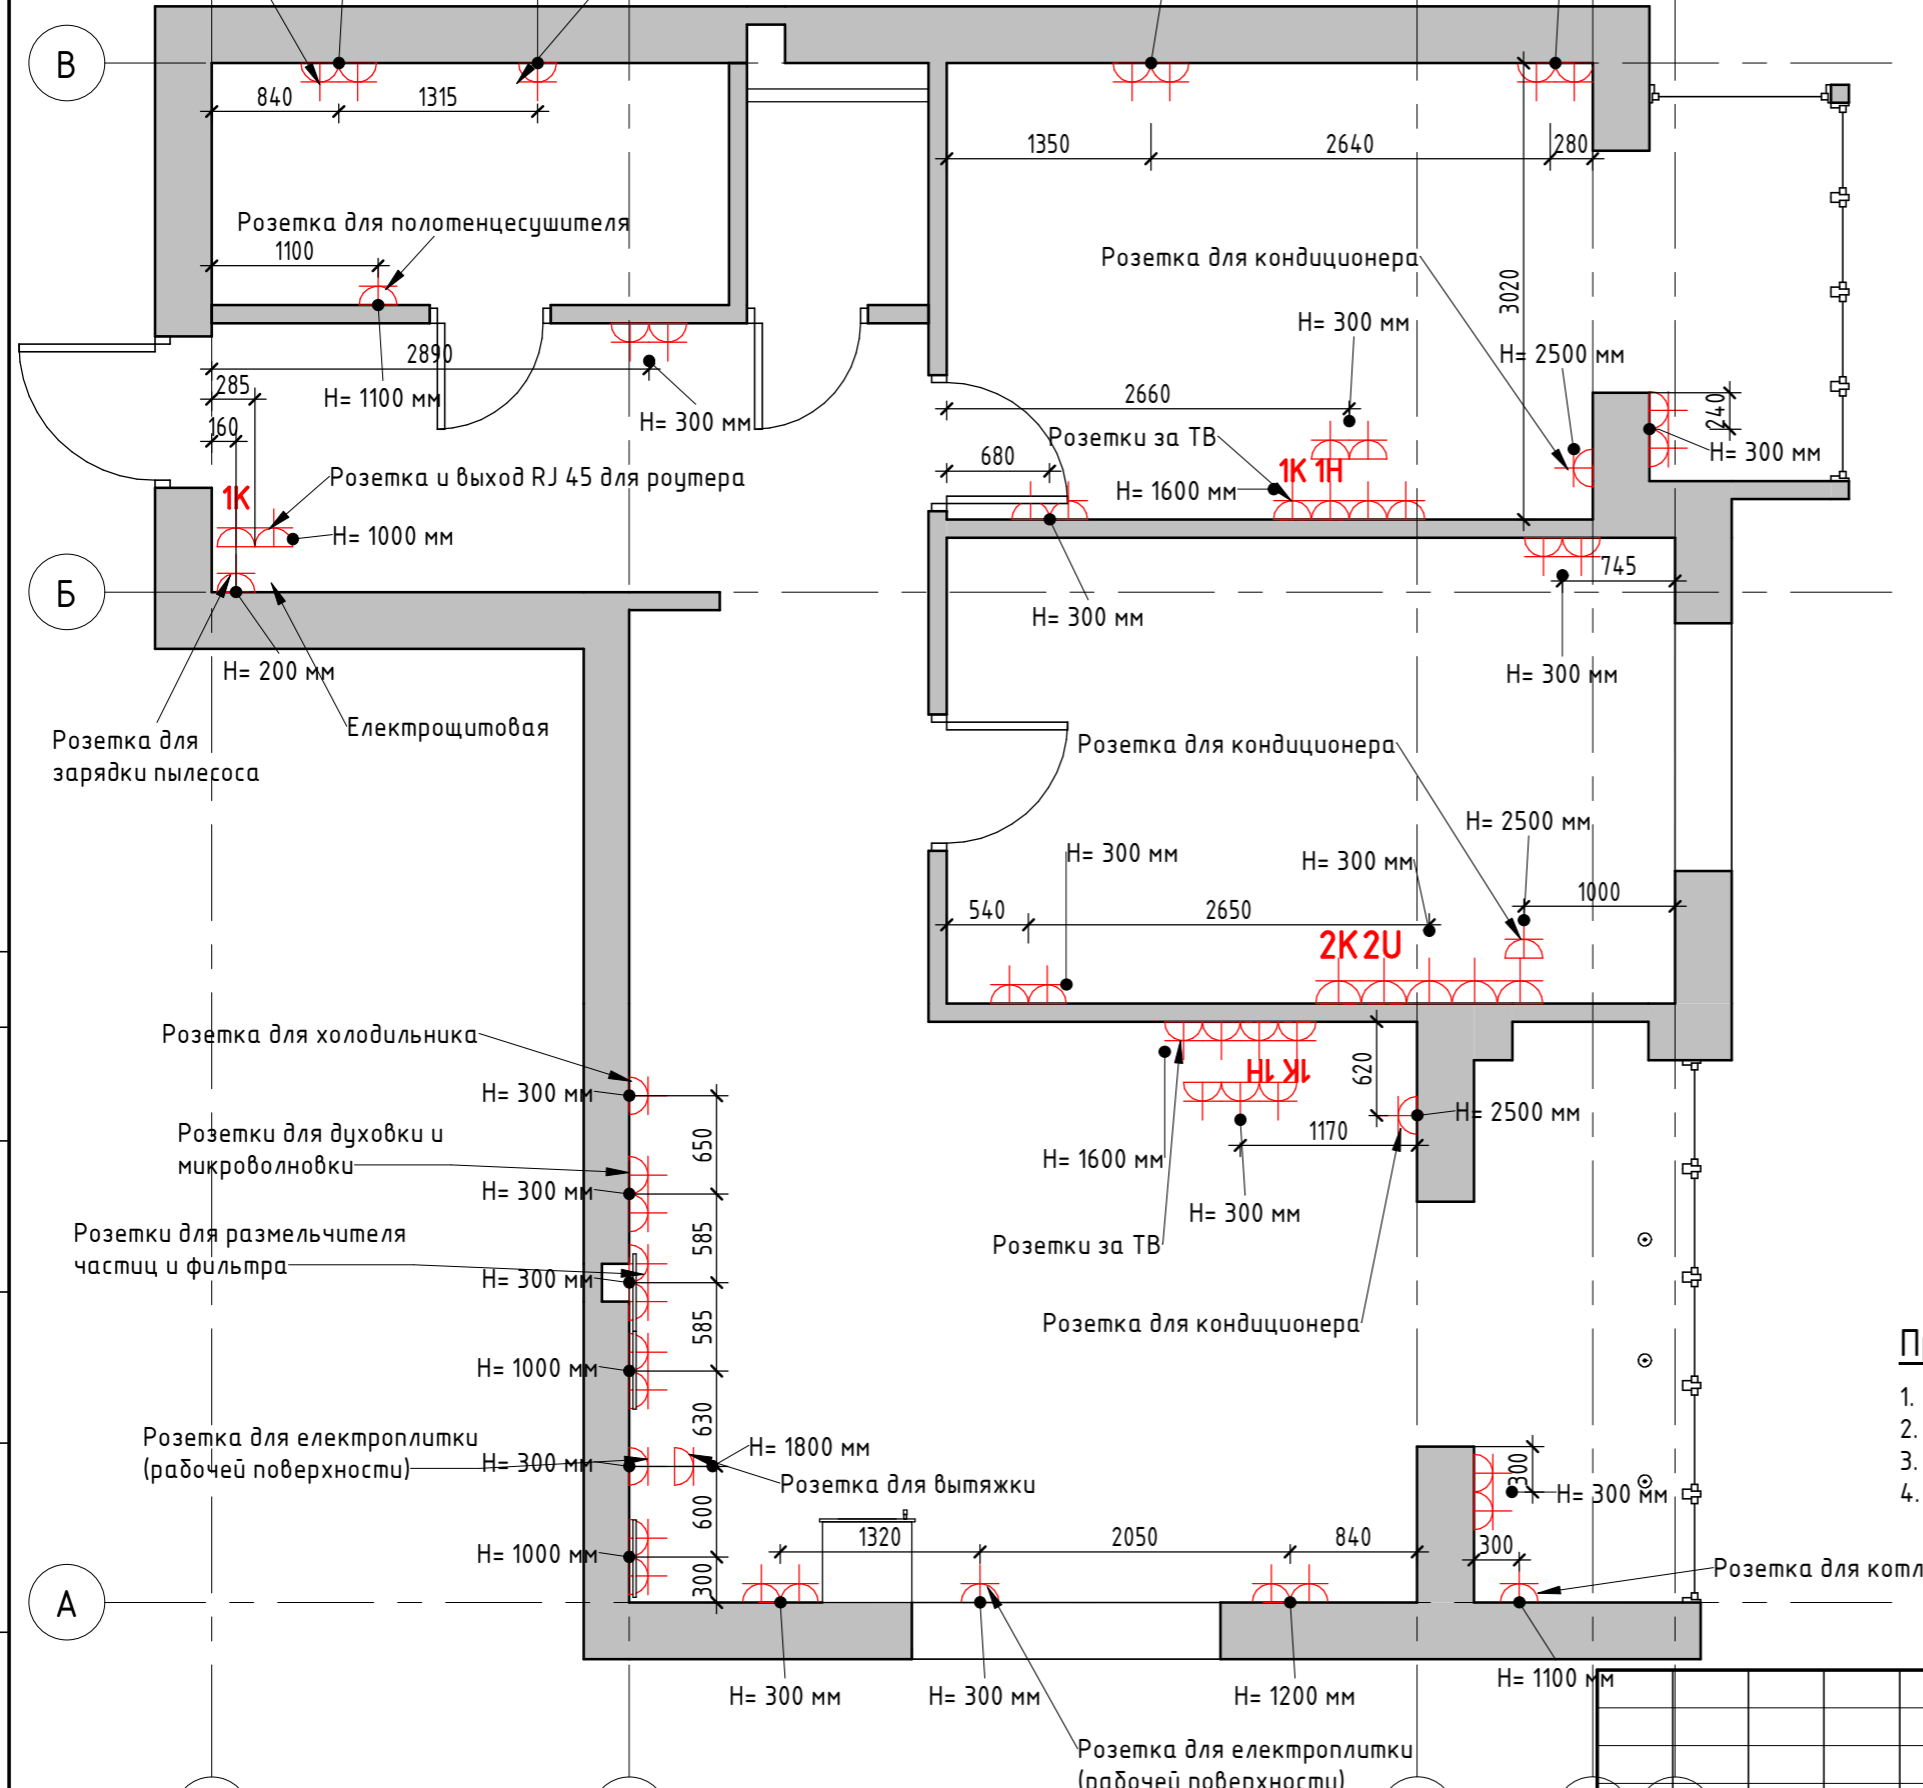1. За отметку 0.00 принята отметка чистого пола проектируемых помещений.
2. Высота помещения 2770 мм.
3. Размеры даны в миллиметрах.
4. Фактические размеры могут несущественно отличаться. Проверить по месту.

						_ _ / _			
						Двухкомнатная квартира, по адресу ЖК ул.Николайчука. г.Виница			
Изм.	Кол.уч	Лист	№ док.	Подпись	Дата	Дизайн проект	Стадия	Лист	Листов
							РД	5.6	
						План санузла М 1/20	Артеменко Дмитрий		



Условные обозначения:

-  Розетка HDMI
-  Розетка USB / type C
-  Розетка 220V
-  Розетка RJ45 (Интернет)

Спецификация Розеток	
Тип розетки и рамки	Число

P_Розетка 1x HDMI	2
P_Розетка 2x USB	1
P_Розетка 220V	55
P_Розетка компьютерная 1x RJ45	3
P_Розетка компьютерная 2x RJ45	1
Рамка 1x	15
Рамка 2x	19
Рамка 3x	2
Рамка 4x	2
Рамка 5x	1
Рамка верт низ	1
Рамка гор	38

Общий итог: 140

Примечания:

1. За отметку 0.00 принята отметка чистого пола проектируемых помещений.
2. Высота помещения 2770 мм.
3. Размеры даны в миллиметрах.
4. Фактические размеры могут незначительно отличаться. Проверить по месту.

Примечание: Все размеры взяты от центра условных обозначений

Изм.	Кол.уч	Лист	№ док.	Подпись	Дата
Разработал	Арменко Д.О.				08/31/21

Двухкомнатная квартира,
по адресу ЖК ул.Николайчука. г.Виница

Дизайн проект

План розеток М 1/50


Стадия	Лист	Листов
РД	6	

Арменко Дмитрий

План освещения М 1/50

Условные обозначения:

- ⊙ Точечный светильник встроенный
- ═══ Трековый- магнитный светильник
- Лед лента (подсветка)
- ⊙ Подвес над барной стойкой

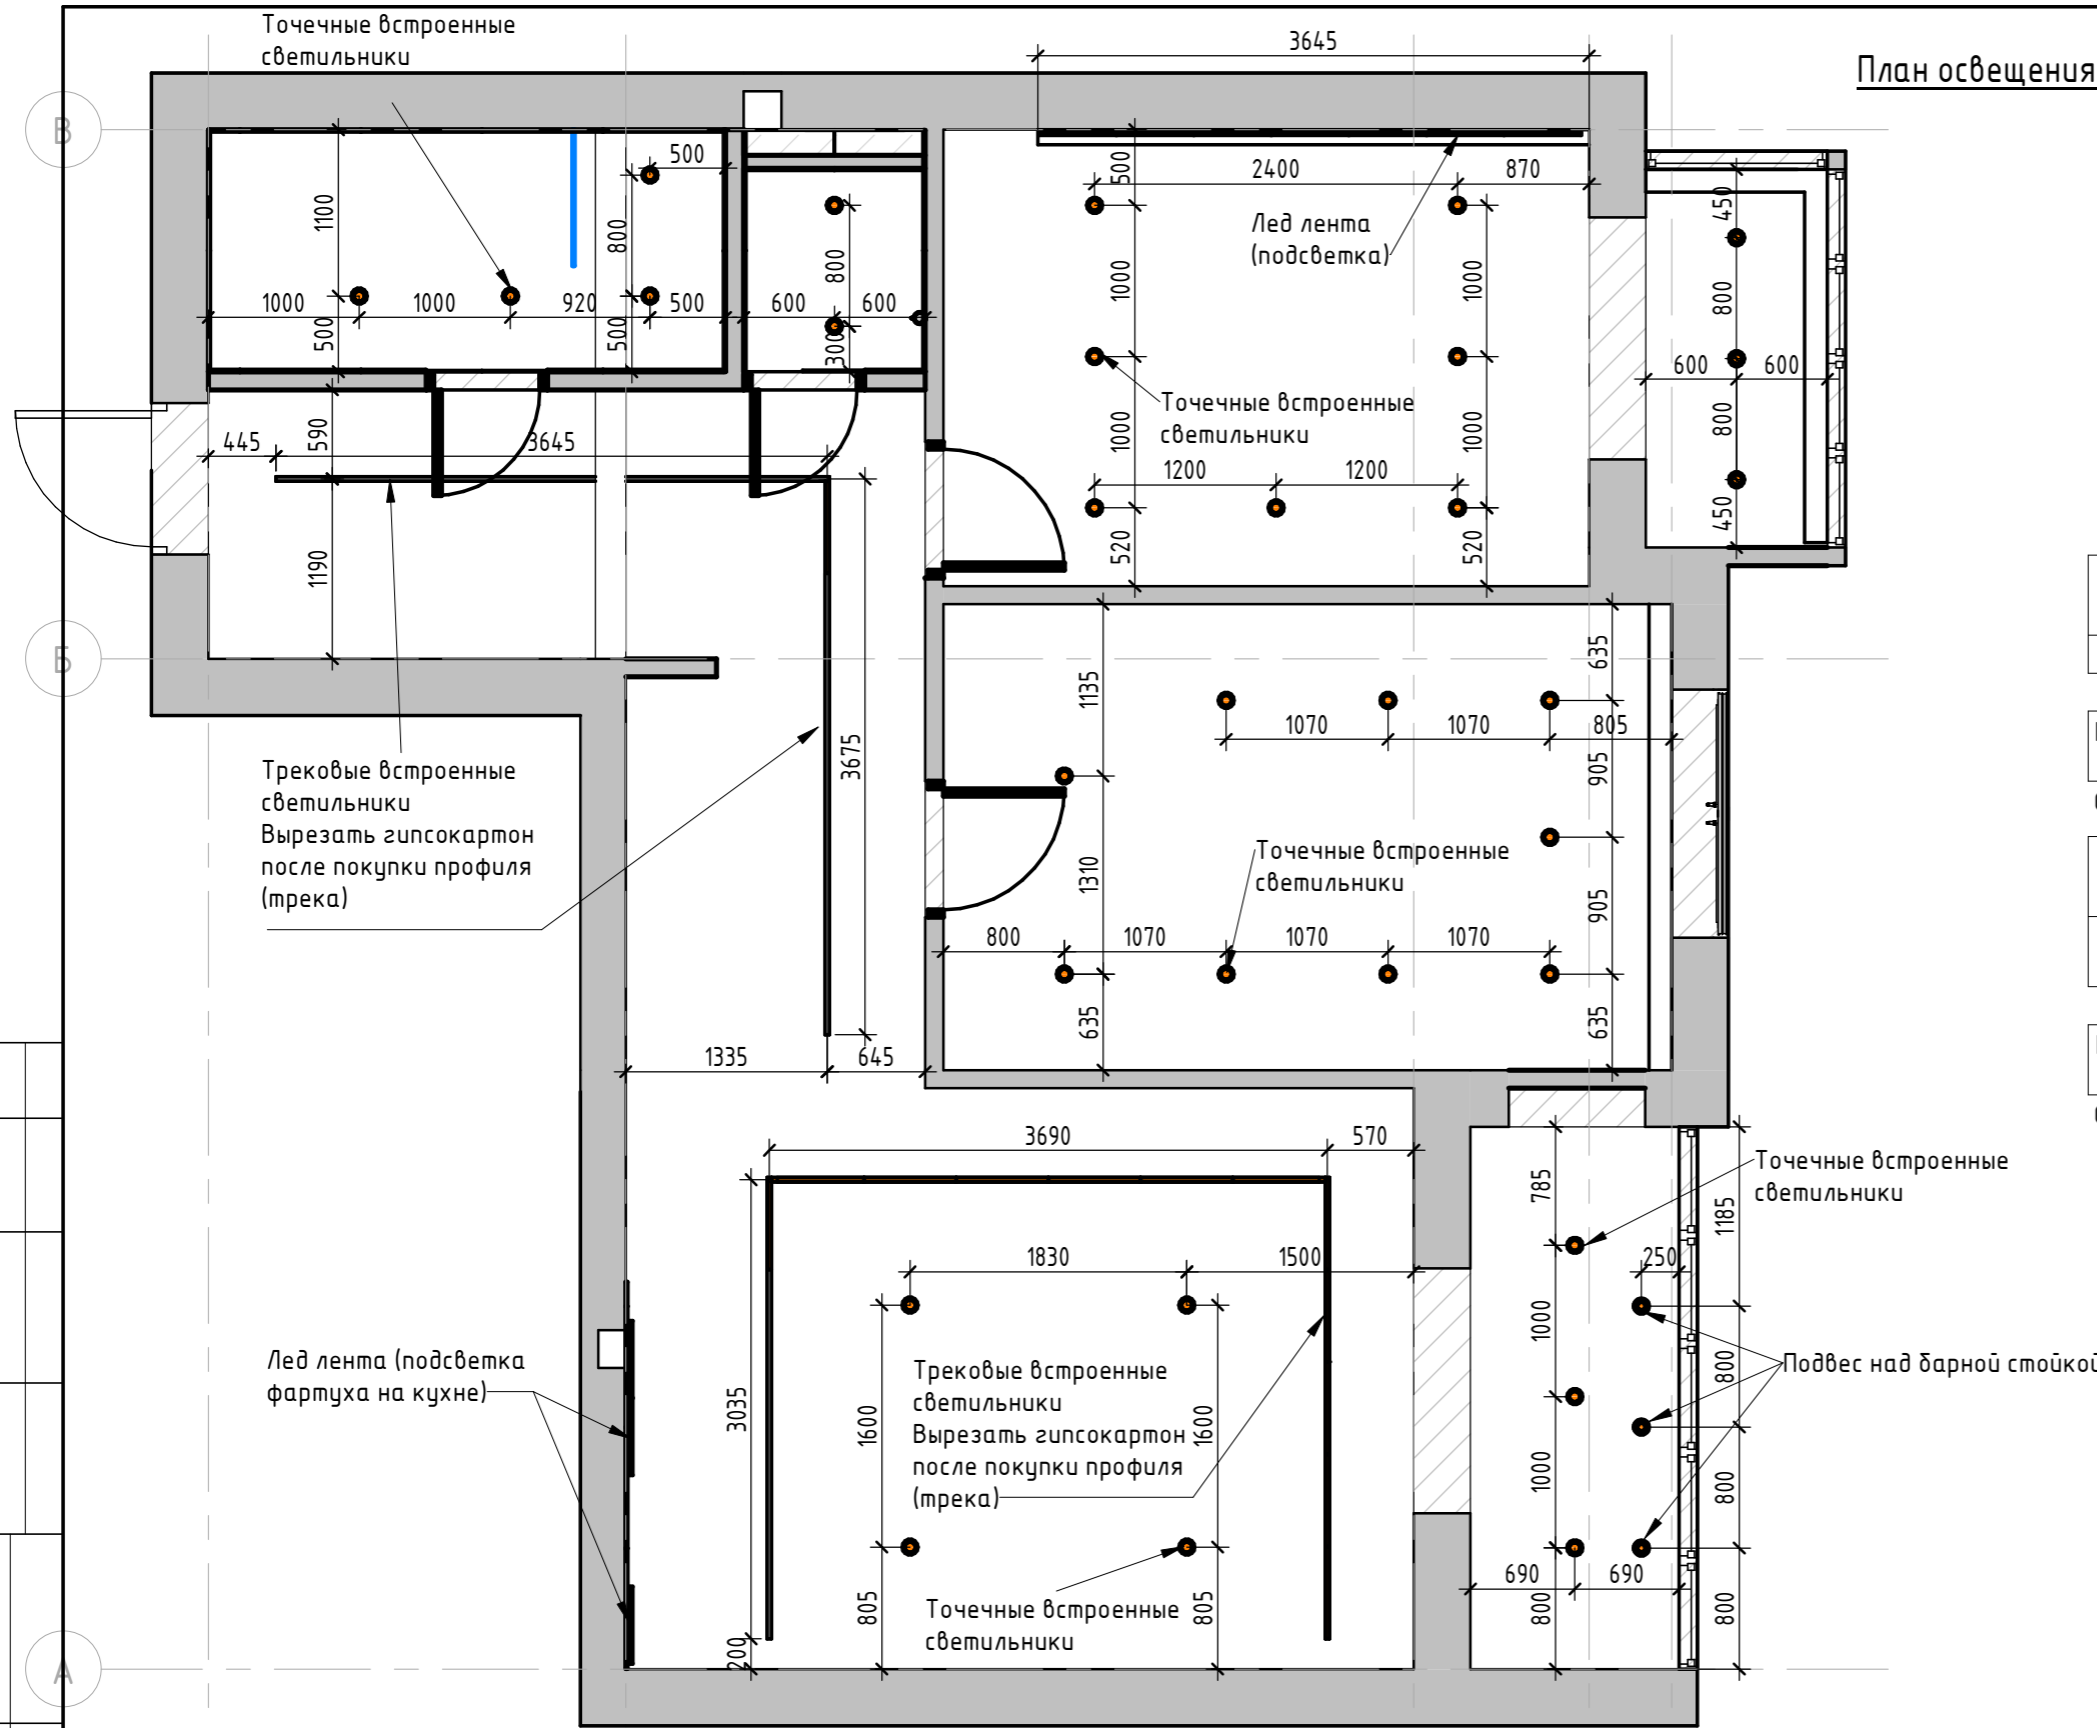

Спецификация Подвесных светильников		
Имя	Тип	Число

Lighting_Pendants_Int ra-Lighting_Zoe-Z7	Подвесной светильник	3
Общий итог: 3		

Спецификация Точечных светильников		
Имя Освещения (Модель выбирает заказчик по факту покупки)	Тип	Число

Lighting-Ceiling_Mounted-Fasual-TS_1 007_FR	Точечный светильник	32
Общий итог: 32		

Спецификация Трековых магнитных светильников	
Тип	Пазонные метры


Lighting_Ceiling-Mounted_XAL_MOVE-IT_25-S_tri mless-system_001_EN-DE	17080
Общий итог: 28	17080

Примечание: Все размеры взяты от центра условных обозначений

1 Спецификация Точечных светильников		
Имя Освещения (Модель выбирает заказчик по факту покупки)	Тип	Число
Lighting-Ceiling_Mounted-Fasual-TS_1 007_FR	Точечный светильник	32
Общий итог: 32		



Изм.						-- / -- / --		
Изм.	Кол.уч	Лист	№ док.	Подпись	Дата	Двухкомнатная квартира, по адресу ЖК ул.Николайчука. г.Виница		
Разработал	Артеменко Д.О.				09/01/21	Стадия	Лист	Листов
						РД	6.1	
						План освещения М 1/50	Артеменко Дмитрий	

План выключателей с привязкой к освещению М 1/50

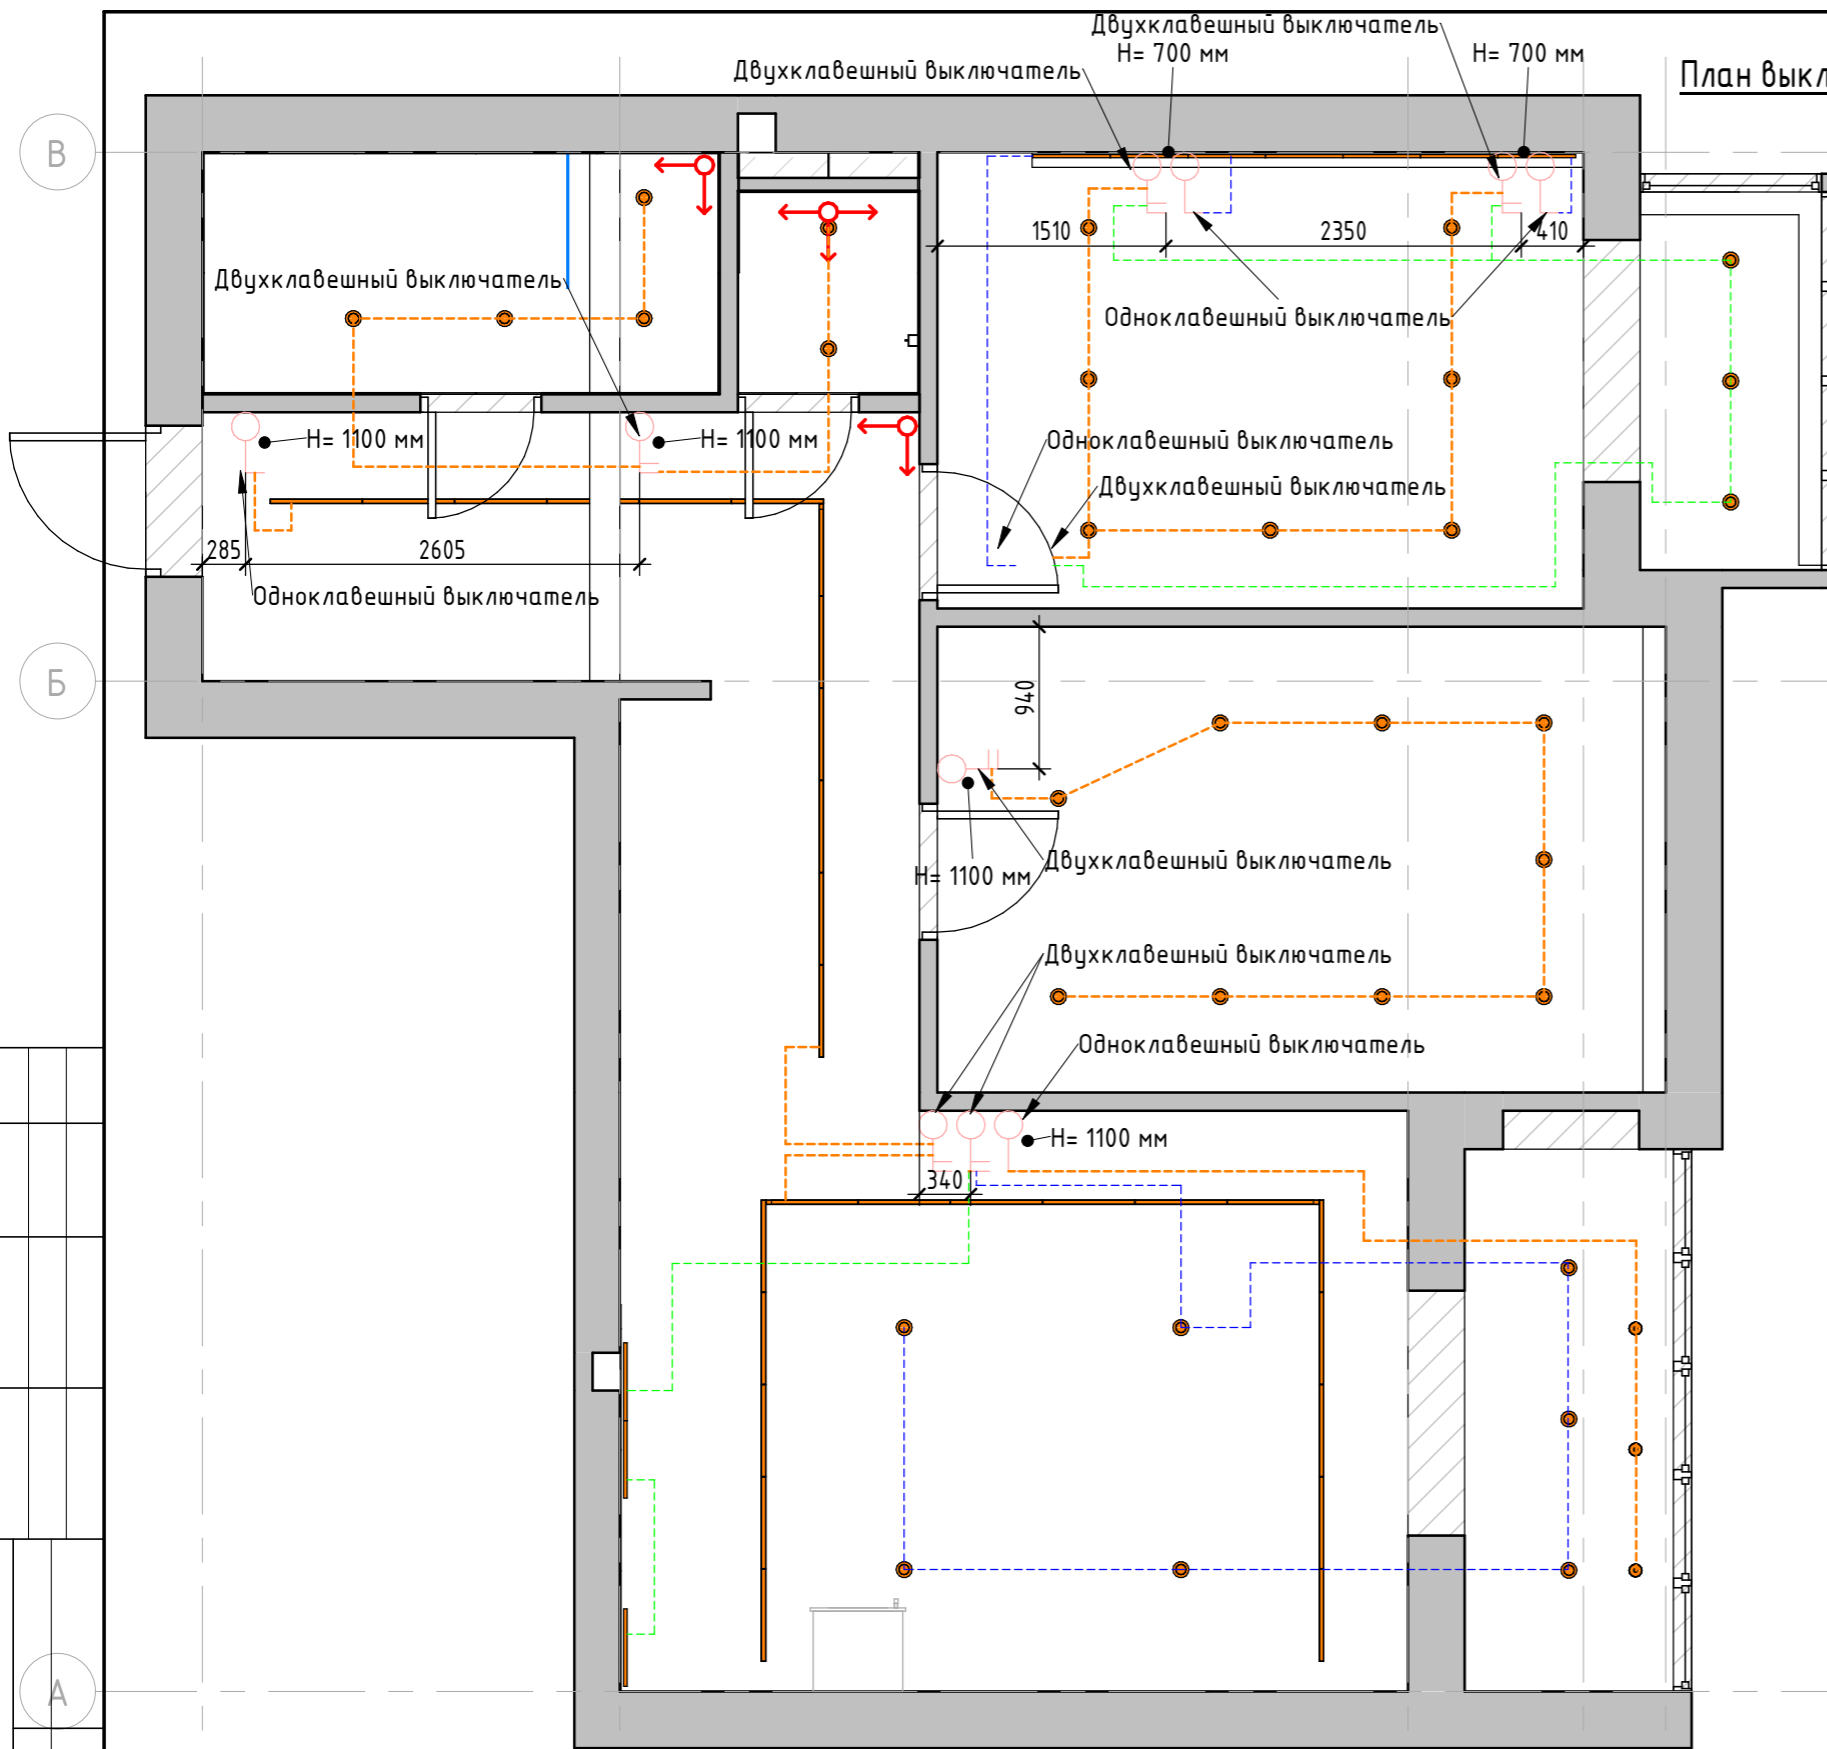

Спецификация Выключателей	
Тип	Число
В_Выключатель двухклавишный	6
В_Выключатель одноклавишный	4
Общий итог: 10	

Условные обозначения:

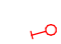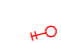
-  Выключатель одноклавишный
-  Выключатель двухклавишный

Примечания:


1. За отметку 0.00 принята отметка чистого пола проектируемых помещений.
2. Высота помещения 2770 мм.
3. Размеры даны в миллиметрах.
4. Фактические размеры могут несущественно отличаться. Проверить по месту.

						_ - _ / _			
						Двухкомнатная квартира, по адресу ЖК ул.Николайчука. г.Виница			
Изм.	Кол.уч	Лист	№ док.	Подпись	Дата	Дизайн проект	Стадия	Лист	Листов
							РД	6.2	
						План выключателей с привязкой к освещению М 1/50	Артеменко Дмитрий		


План напольных покрытий М 1/50

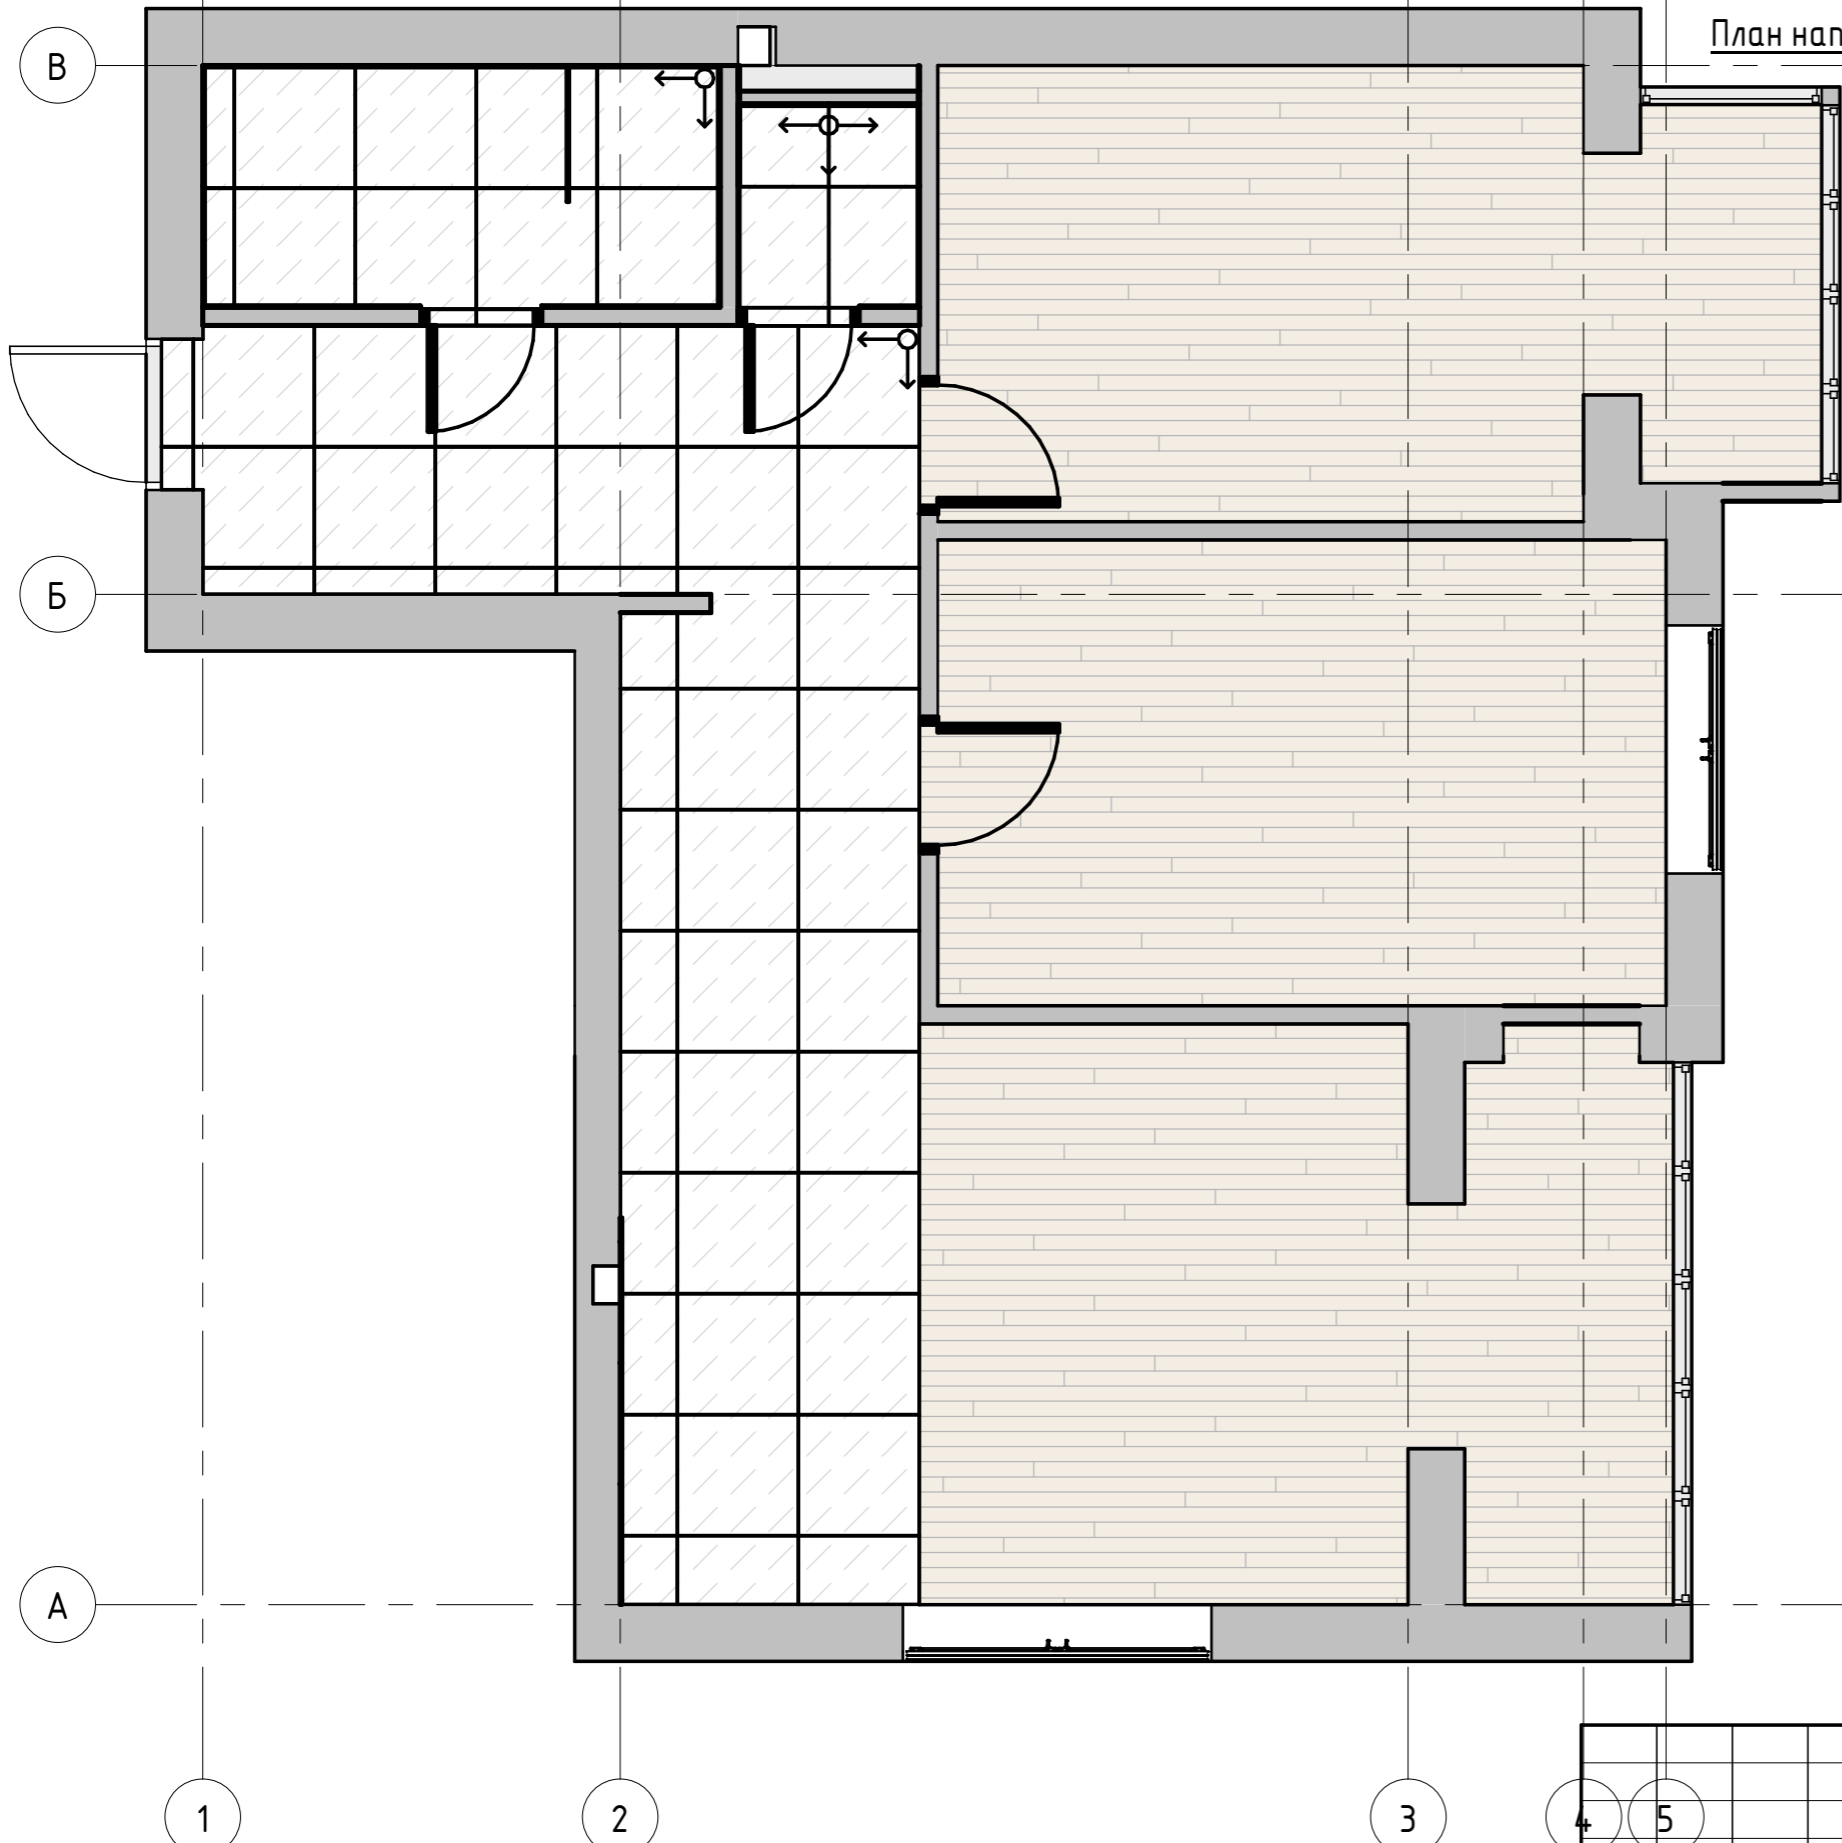

Условные обозначения:

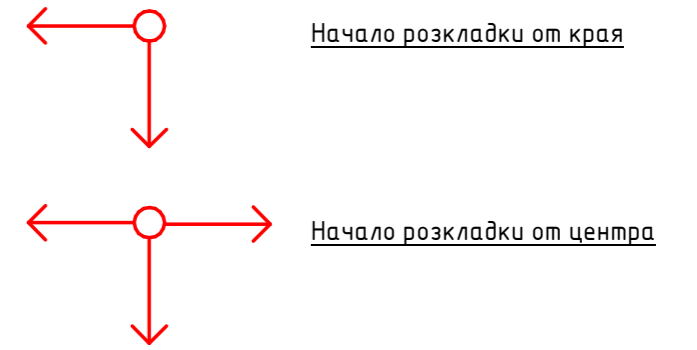

Спецификация КЕРАМО-ВИНИЛОВОГО пола

Изображение	Тип	Площадь
	Перекрытие КЕРАМО-ВИНИЛОВОЕ	50 м ²

Примечания:

1. За отметку 0.00 принята отметка чистого пола проектируемых помещений.
2. Высота помещения 2770 мм.
3. Размеры даны в миллиметрах.
4. Фактические размеры могут несущественно отличаться. Проверить по месту.

— / — / —

Двухкомнатная квартира,
по адресу ЖК ул.Николайчука. г.Виница

Изм.	Кол.уч	Лист	№ док.	Подпись	Дата	Стадия	Лист	Листов
Разработал	Арменко Д.О.				09/02/21	РД	7	
План напольных покрытий М 1/50						Арменко Дмитрий		

Примечание: все материалы посчитаны без учета запаса (впритык)



Вид на фронтальную стену
(вид на зеркало и умывальник)

+2.770
Уровень 2

План раскладки плитки Ванная (Разрезы) М 1/30

Вид сзади (на двери)

+2.770
Уровень 2

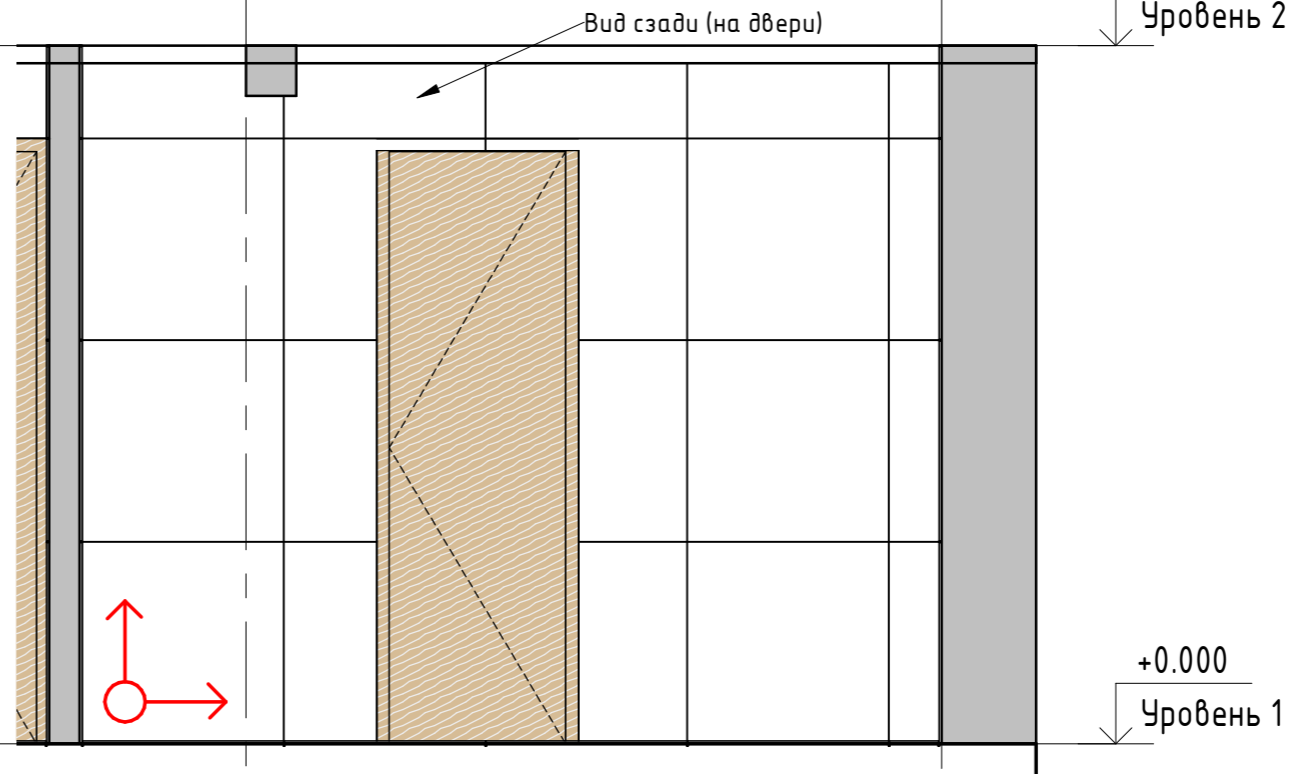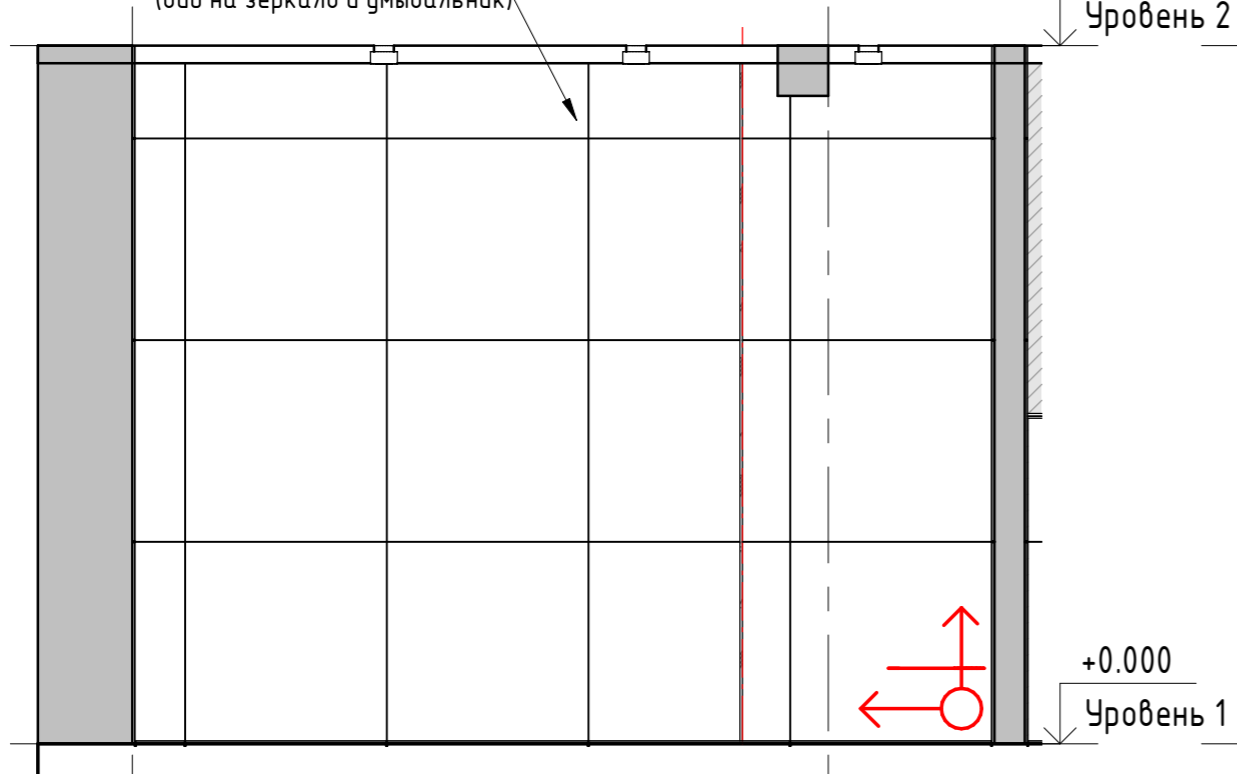


1

2


2

1

Условные обозначения:

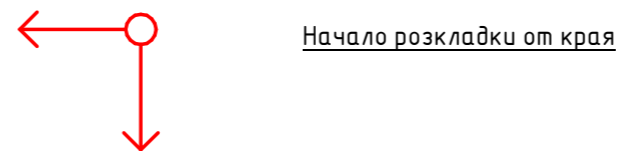

Начало раскладки от края

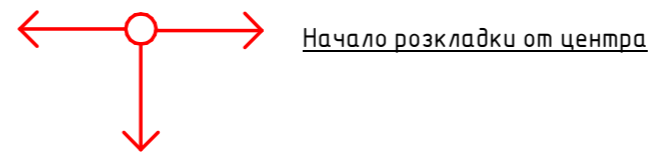

Начало раскладки от центра

Примечания:



1. За отметку 0.00 принята отметка чистого пола проектируемых помещений.
2. Высота помещения 2770 мм.
3. Размеры даны в миллиметрах.
4. Фактические размеры могут несущественно отличаться. Проверить по месту.

Вид на глухую стену (за шкафом)

+2.770
Уровень 2

Вид на боковую стену душа

+2.770
Уровень 2



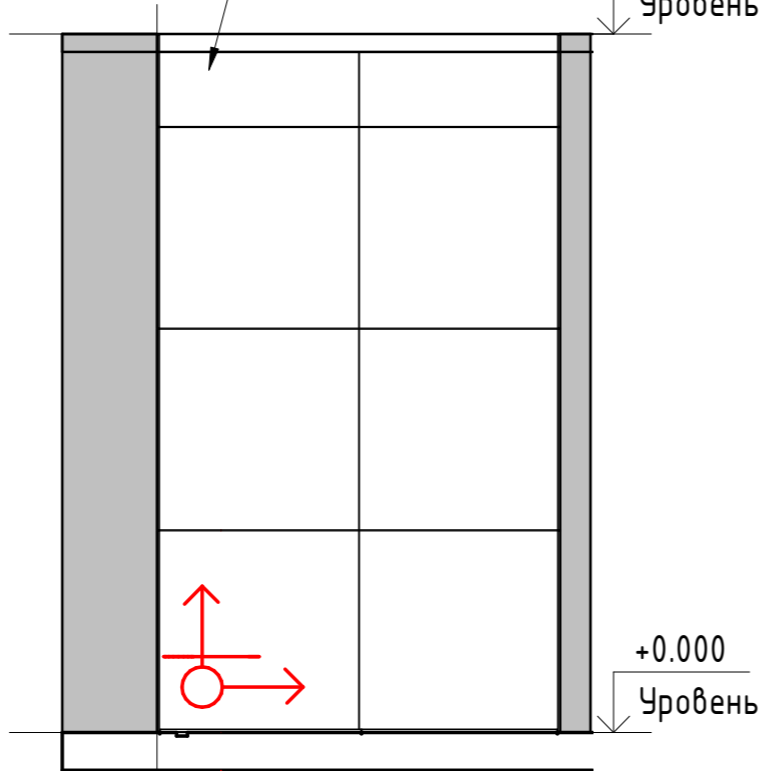
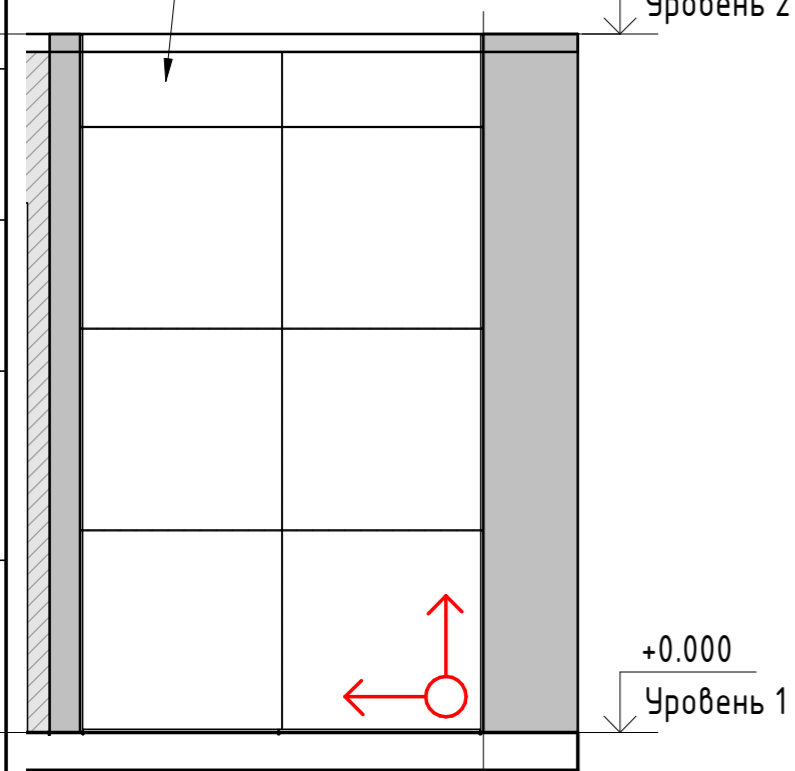


B


B

						_ _ / _			
						Двухкомнатная квартира, по адресу ЖК ул.Николайчука. г.Виница			
Изм.	Кол.уч	Лист	№ док.	Подпись	Дата	Дизайн проект	Стадия	Лист	Листов
							РД	7.1	
Разработал Артеменко Д.О.						План раскладки плитки Ванная (Разрезы) М 1/30		Артеменко Дмитрий	

План Розкладки плитки Туалет (Разрезы) М 1/30

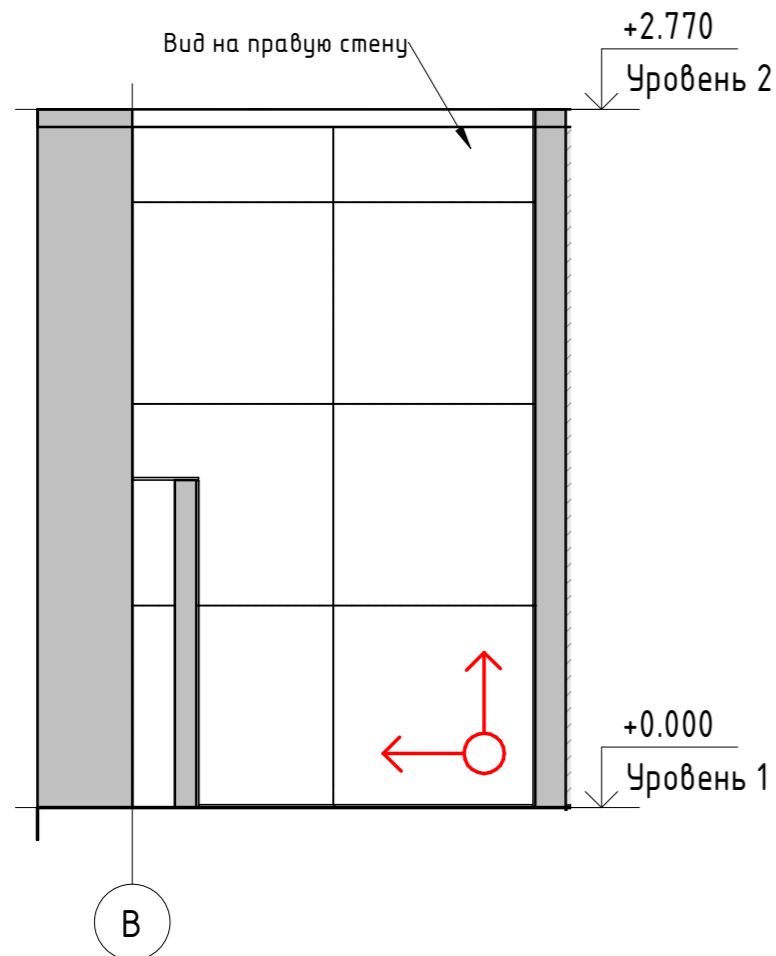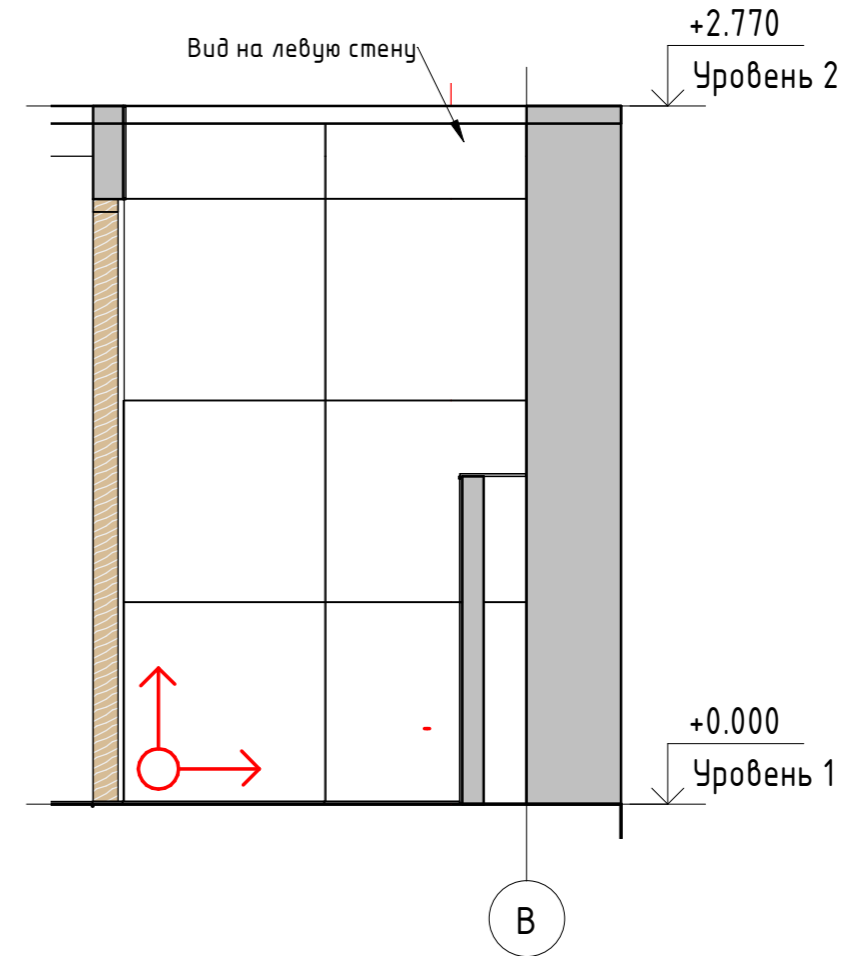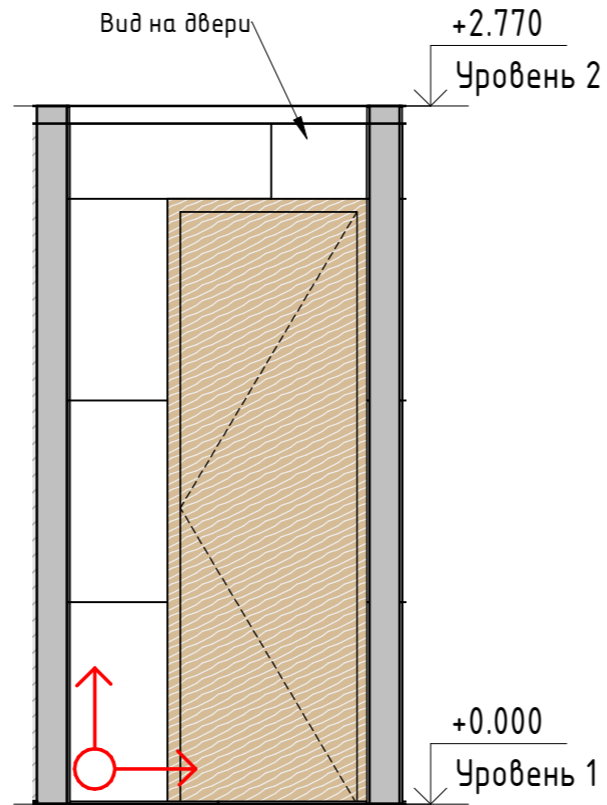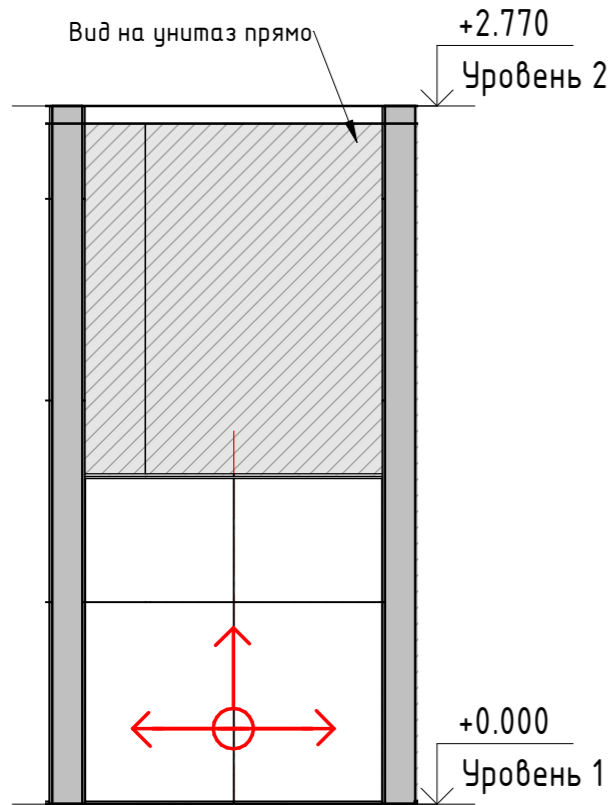

Условные обозначения:



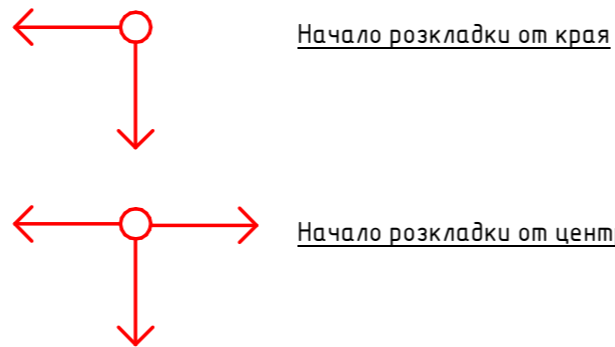


Примечания:

1. За отметку 0.00 принята отметка чистого пола проектируемых помещений.
2. Высота помещения 2770 мм.
3. Размеры даны в миллиметрах.
4. Фактические размеры могут несущественно отличаться. Проверить по месту.



						_ _ / _ _			
						Двухкомнатная квартира, по адресу ЖК ул.Николайчука. г.Виница			
Изм.	Кол.уч	Лист	№ док.	Подпись	Дата	Дизайн проект	Стадия	Лист	Листов
							РД	7.2	
Разработал						Арменко Д.О.		09/02/21	
						План Розкладки плитки Туалет (Разрезы) М 1/30		Арменко Дмитрий	

Розкладка плитки в ванной - 3Д виды

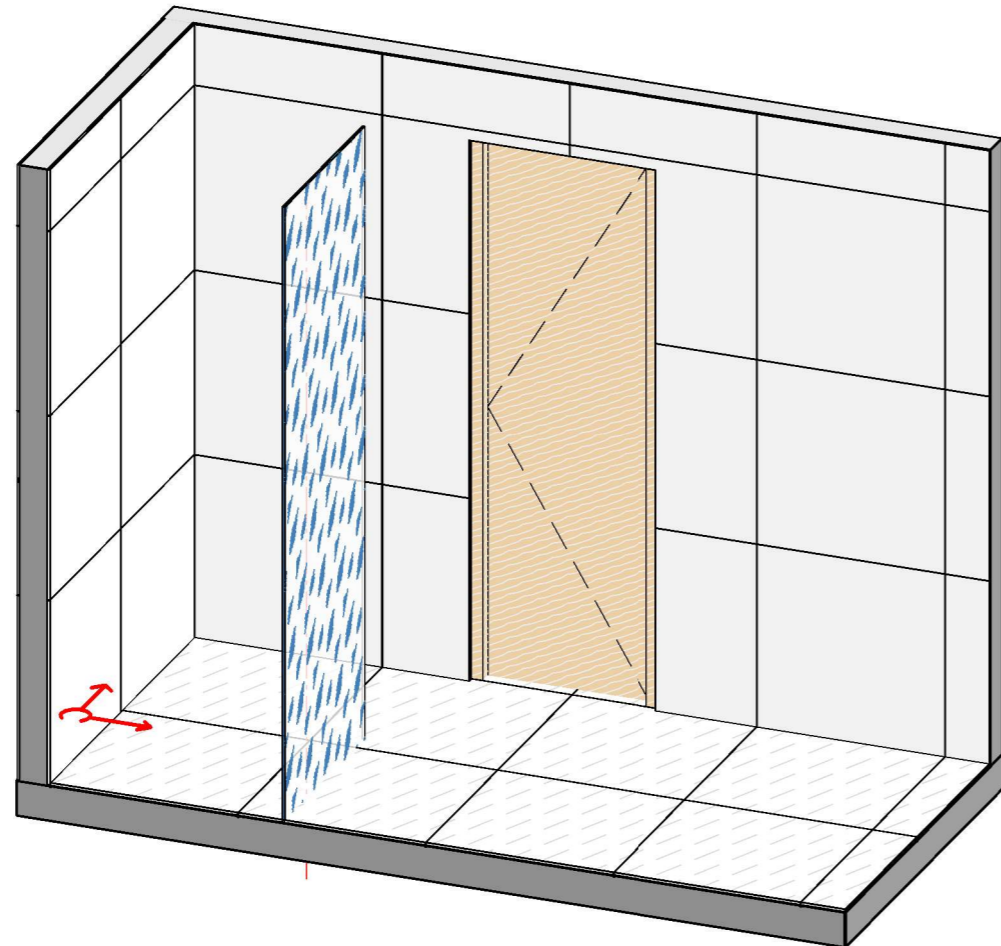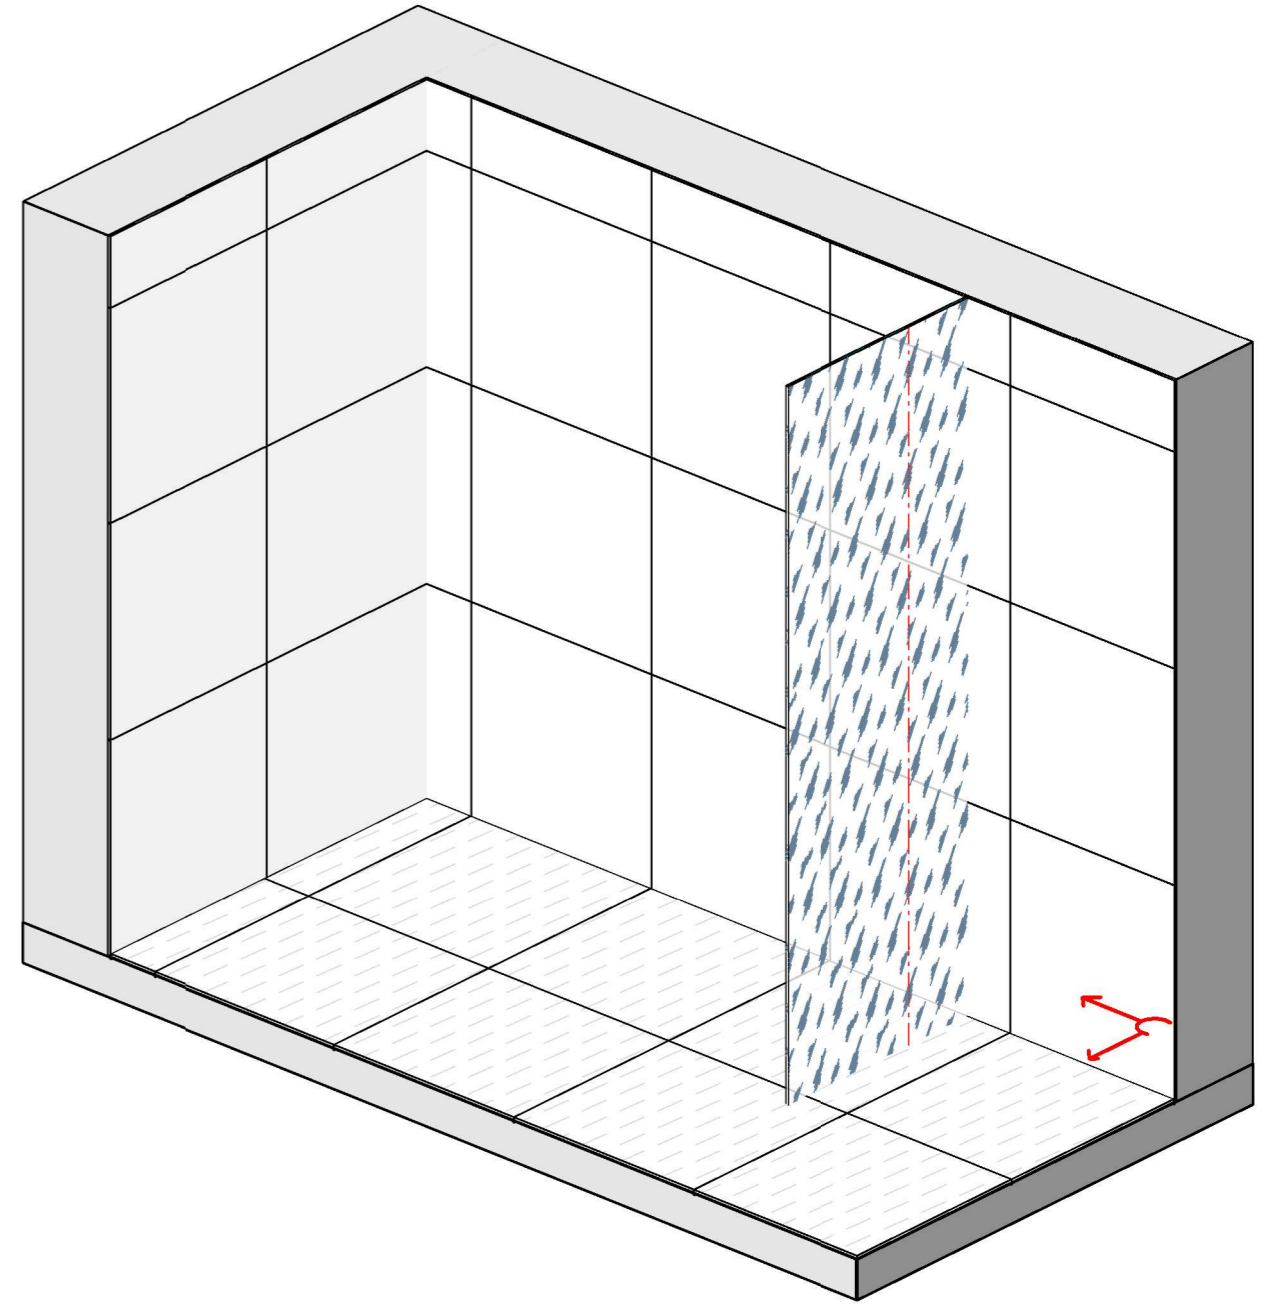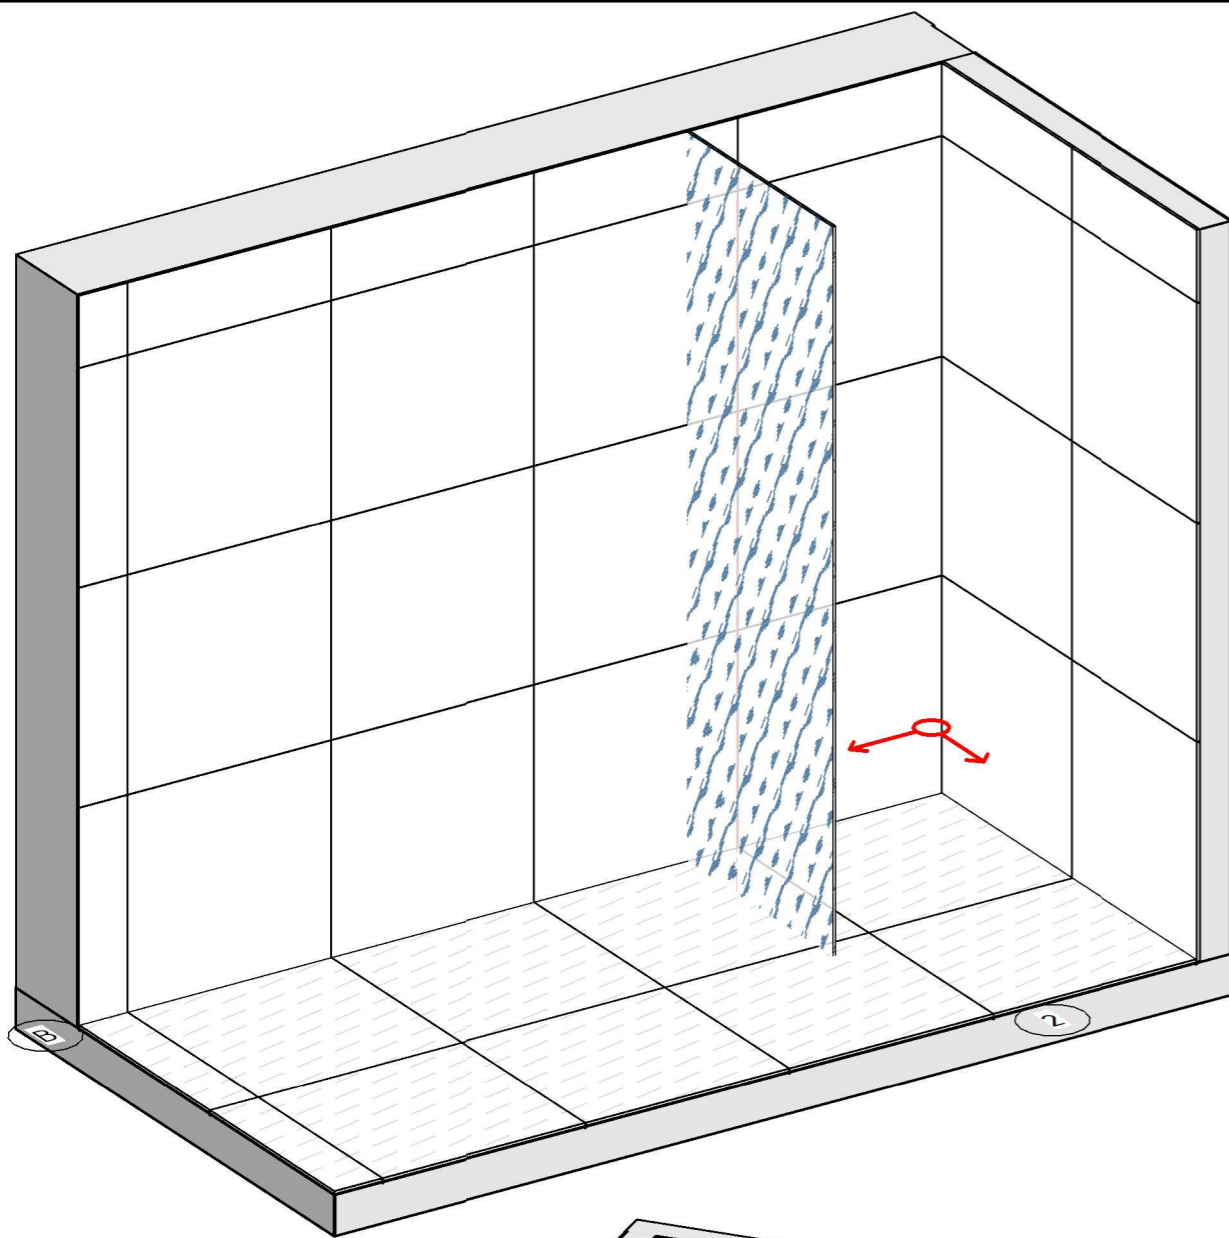




						_ - _ / _		
						Двухкомнатная квартира, по адресу ЖК ул.Николайчука. г.Виница		
Изм.	Кол.уч	Лист	№ док.	Подпись	Дата	Стадия	Лист	Листов
						РД	7.3	
Разработал Арменко Д.О.						09/02/21		
						Дизайн проект		
						Розкладка плитки в ванной - 3Д виды		Арменко Дмитрий

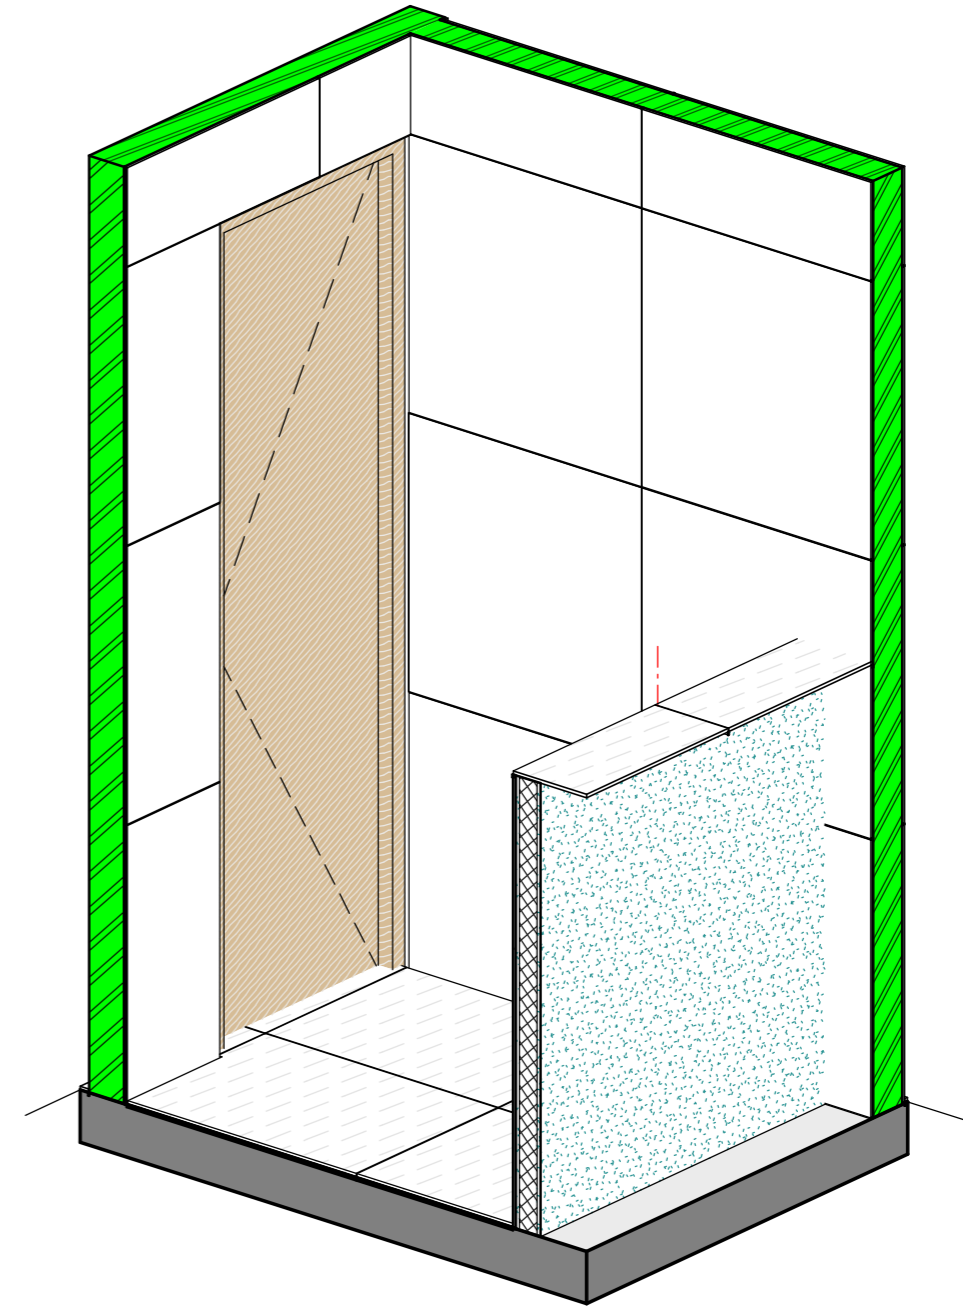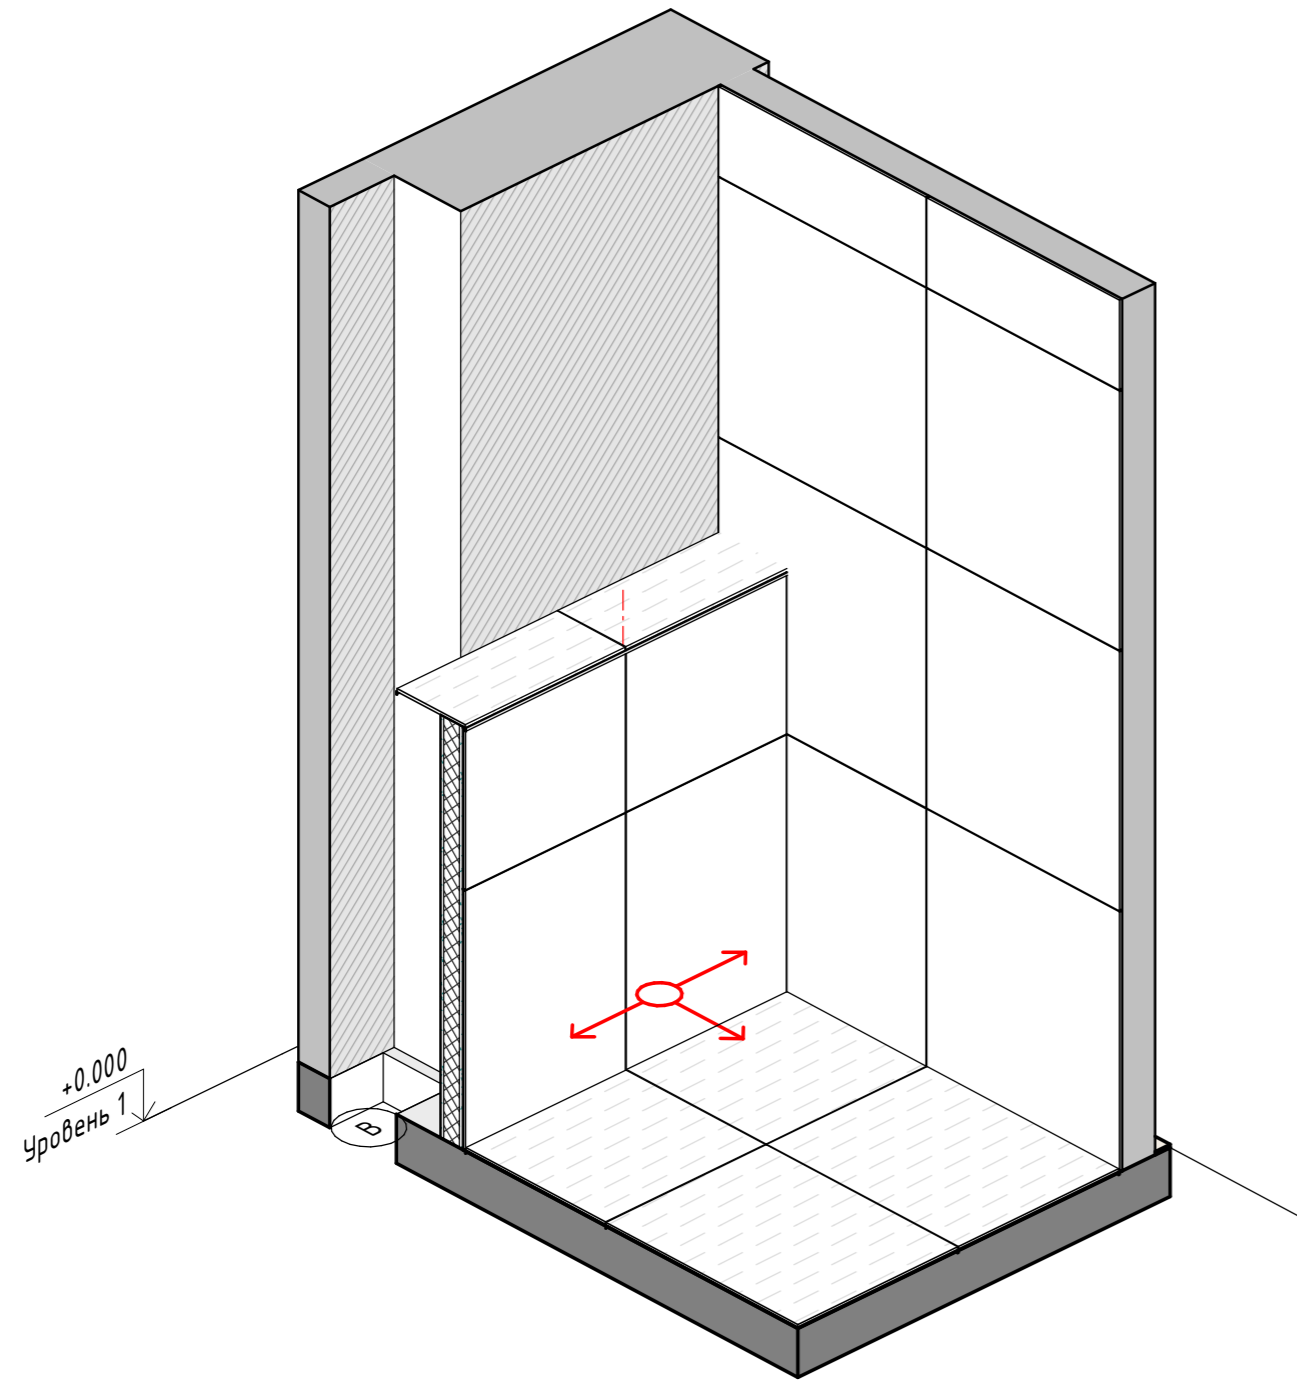Розеладка плитки в Туалете - 3Д виды



Изм.	Кол.уч	Лист	№ док.	Подпись	Дата					
Разработал		Артеменко Д.О.			09/02/21					
						Двухкомнатная квартира, по адресу ЖК ул.Николайчука. г.Виница				
						Дизайн проект		Стадия РД	Лист 7.4	Листов 1
						Розеладка плитки в Туалете - 3Д виды		Артеменко Дмитрий		

Спецификация плитки

Ведомость Плитки			
Изображение	Тип	Площадь	Число
	Плитка в Коридор	29 м ²	64
	Плитка в санузел	37 м ²	81
	Плитка на фартух	4 м ²	8


Общий итог: 153

70 м²

						_ - _ / _			
						Двухкомнатная квартира, по адресу ЖК ул.Николайчука. г.Виница			
Изм.	Кол.уч	Лист	№ док.	Подпись	Дата	Дизайн проект	Стадия	Лист	Листов
							РД	7.5	
Разработал			Артеменко Д.О.		09/02/21	Спецификация плитки	Артеменко Дмитрий		


Примечание: все материалы посчитаны без учета запаса (впритык)

План теплых полов

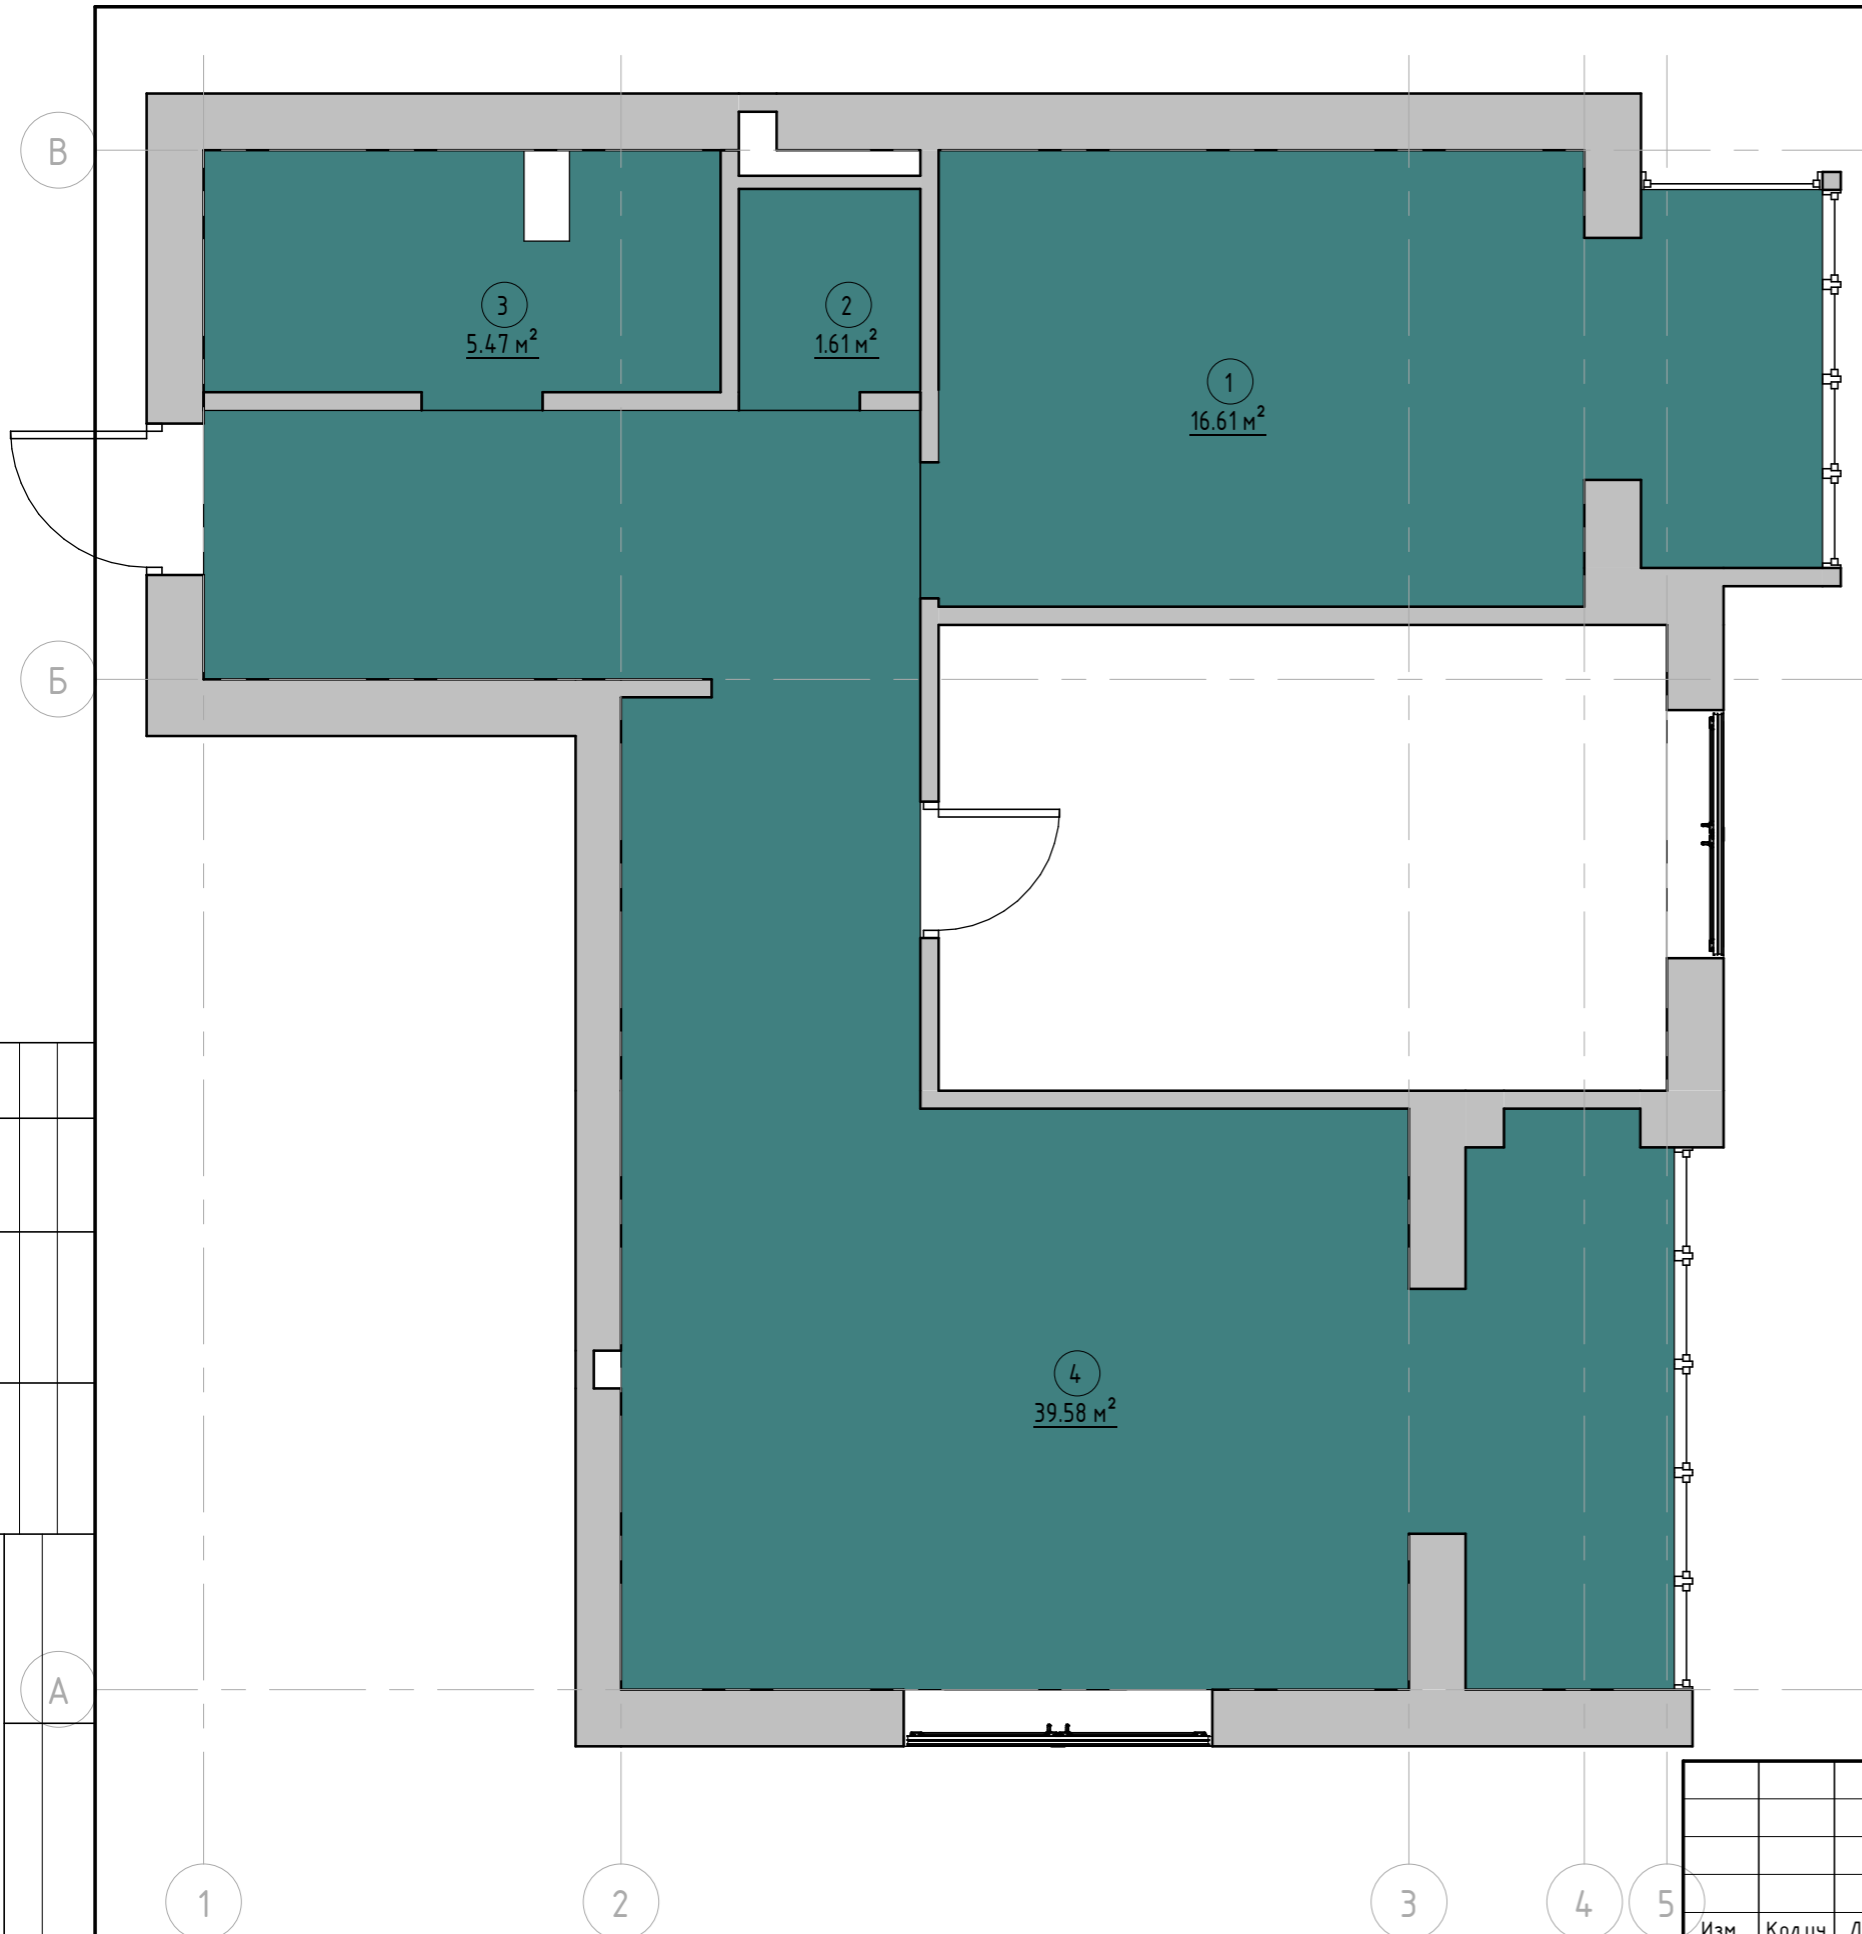


Спецификация теплых полов		
Номер	Имя	Площадь
1	Спальня (с учетом балкона)	17 м ²
2	Туалет	2 м ²
3	Ванна	5 м ²
4	Кухня с учетом балкона и коридоры	40 м ²

Условные обозначения:

 Зонирование теплого пола

						_ - _ / _		
						Двухкомнатная квартира, по адресу ЖК ул.Николайчука. г.Виница		
Изм.	Кол.уч	Лист	№ док.	Подпись	Дата	Стадия	Лист	Листов
Разработал	Арменко Д.О.				09/03/21	Дизайн проект	РД	8
						План теплых полов	Арменко Дмитрий	

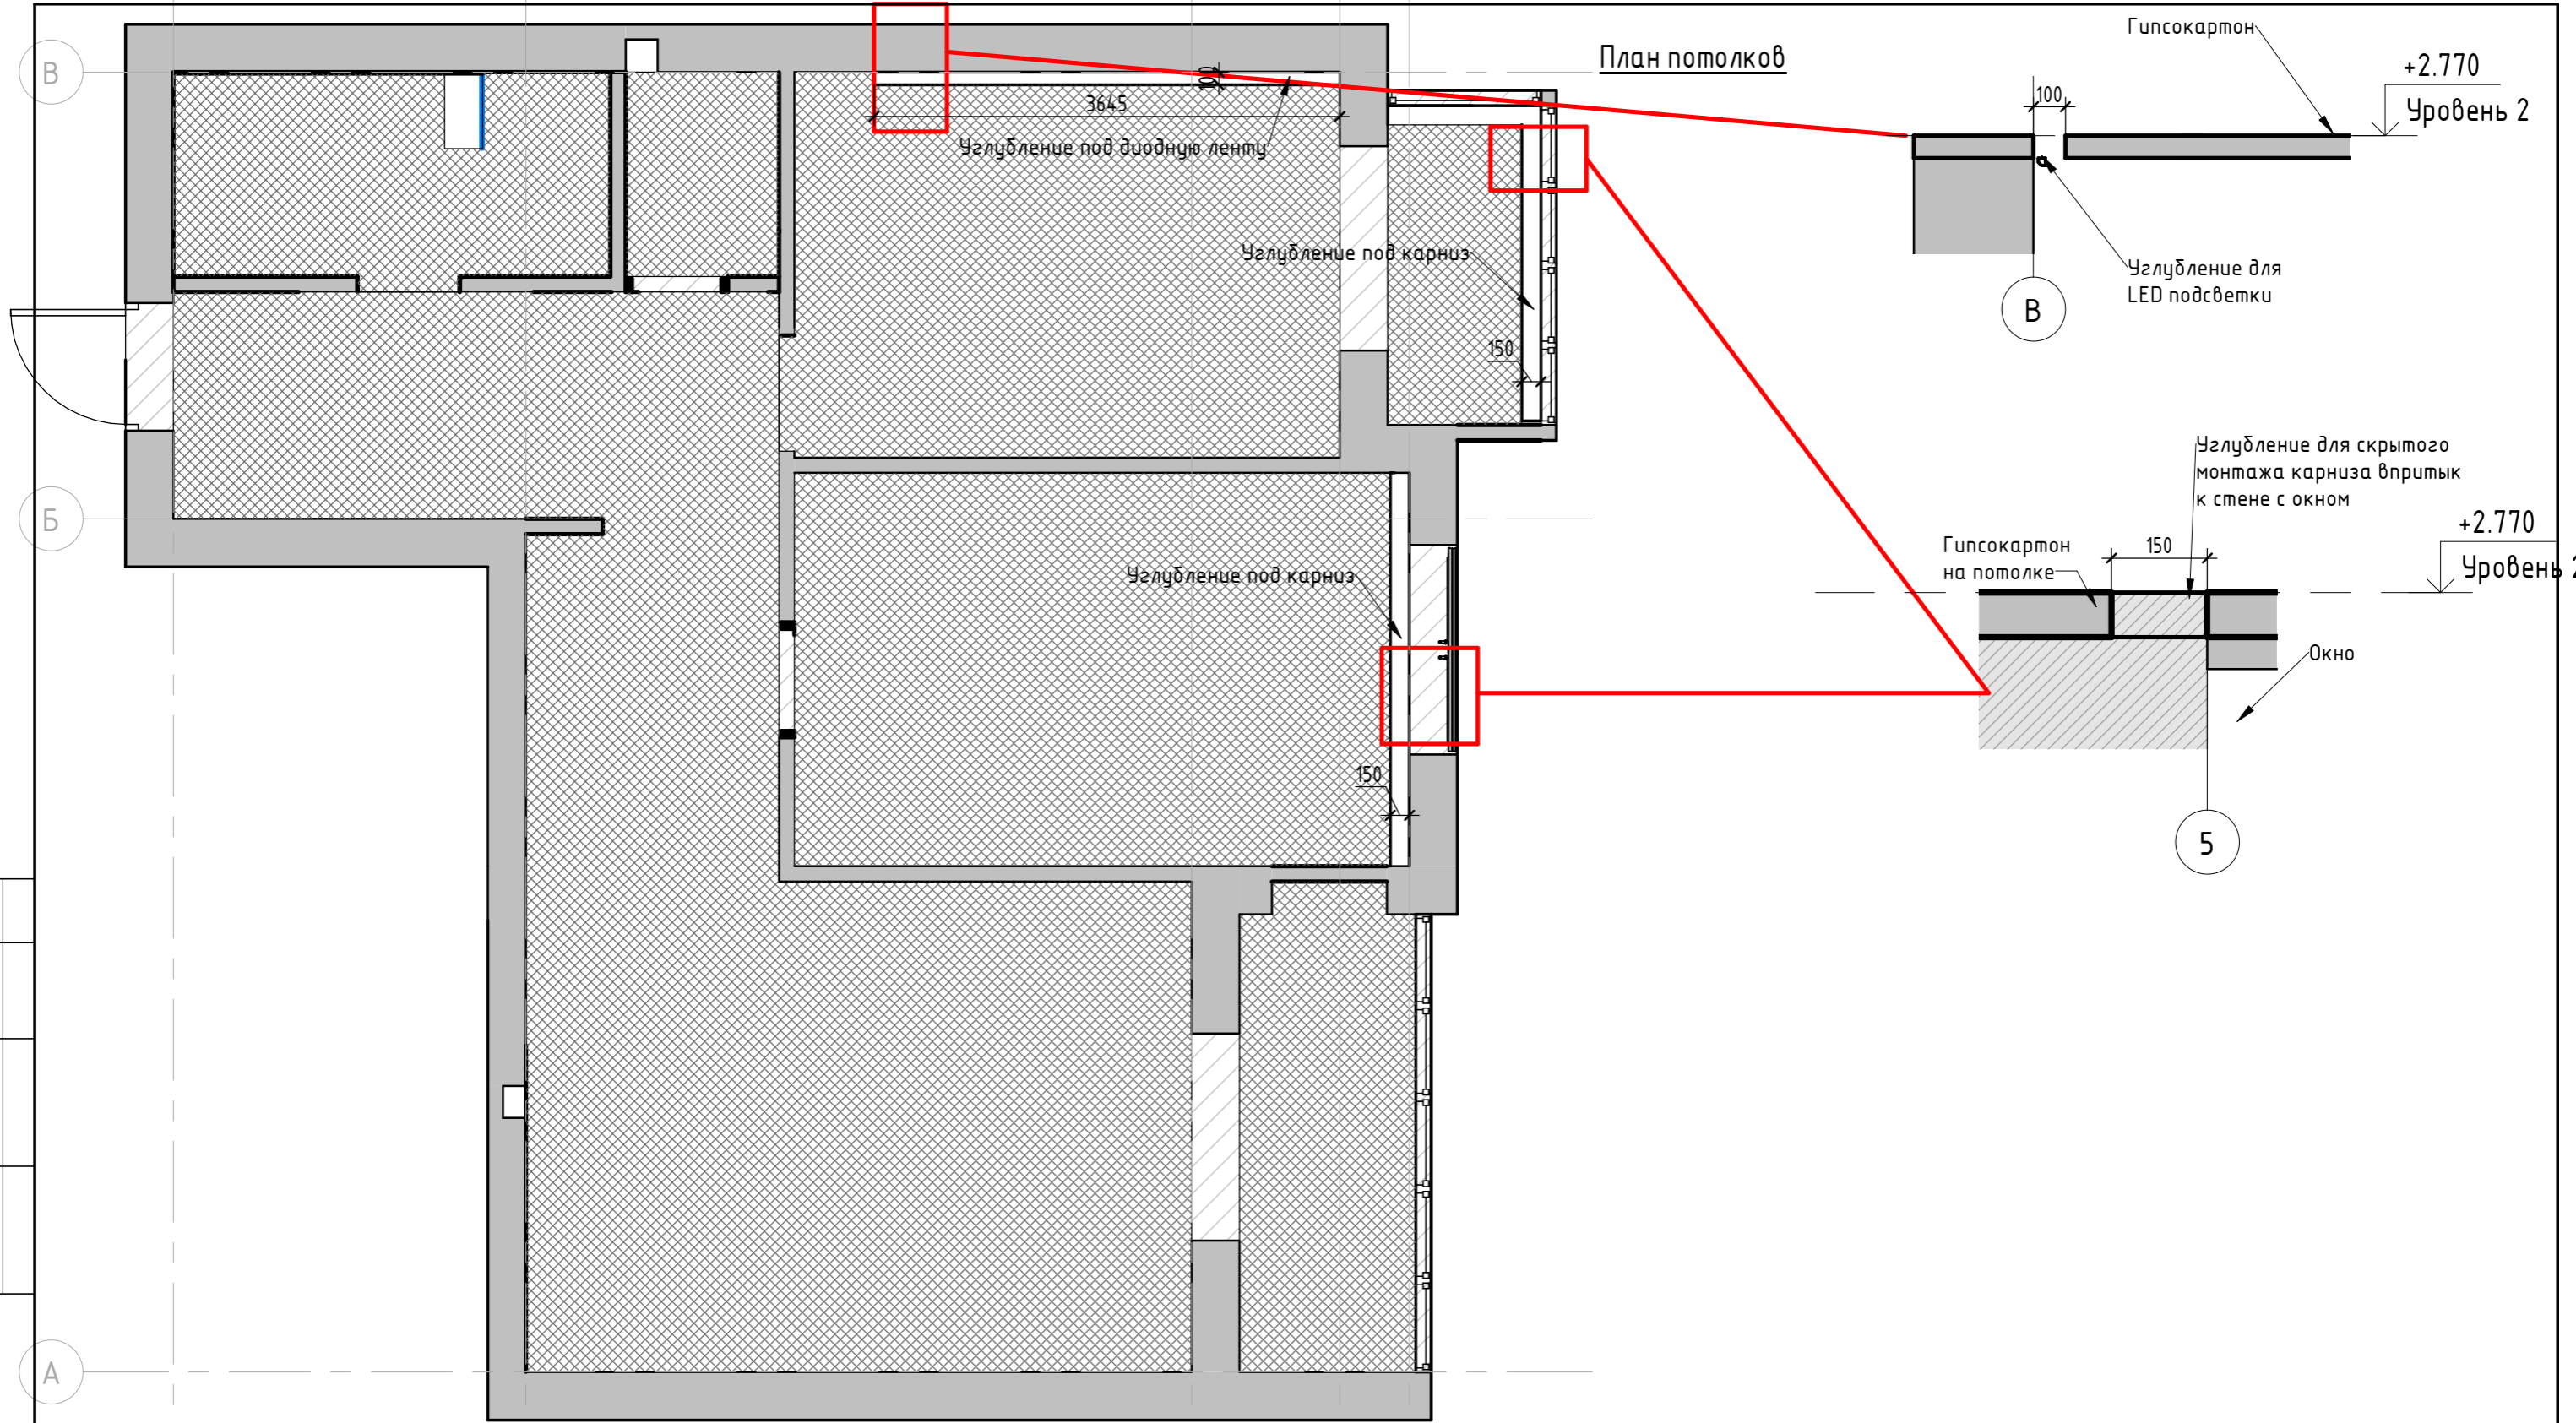

Изм.	Кол.уч	Лист	№ док.	Подпись	Дата
Разработал		Артеменко Д.О.			09/04/21

-- / -- / --			
Двухкомнатная квартира, по адресу ЖК ул.Николайчука. г.Виница			
Дизайн проект	Стадия	Лист	Листов
	РД	9	
План потолков		Артеменко Дмитрий	